


Stall, 20


Samlet areal: ca 400 kvm

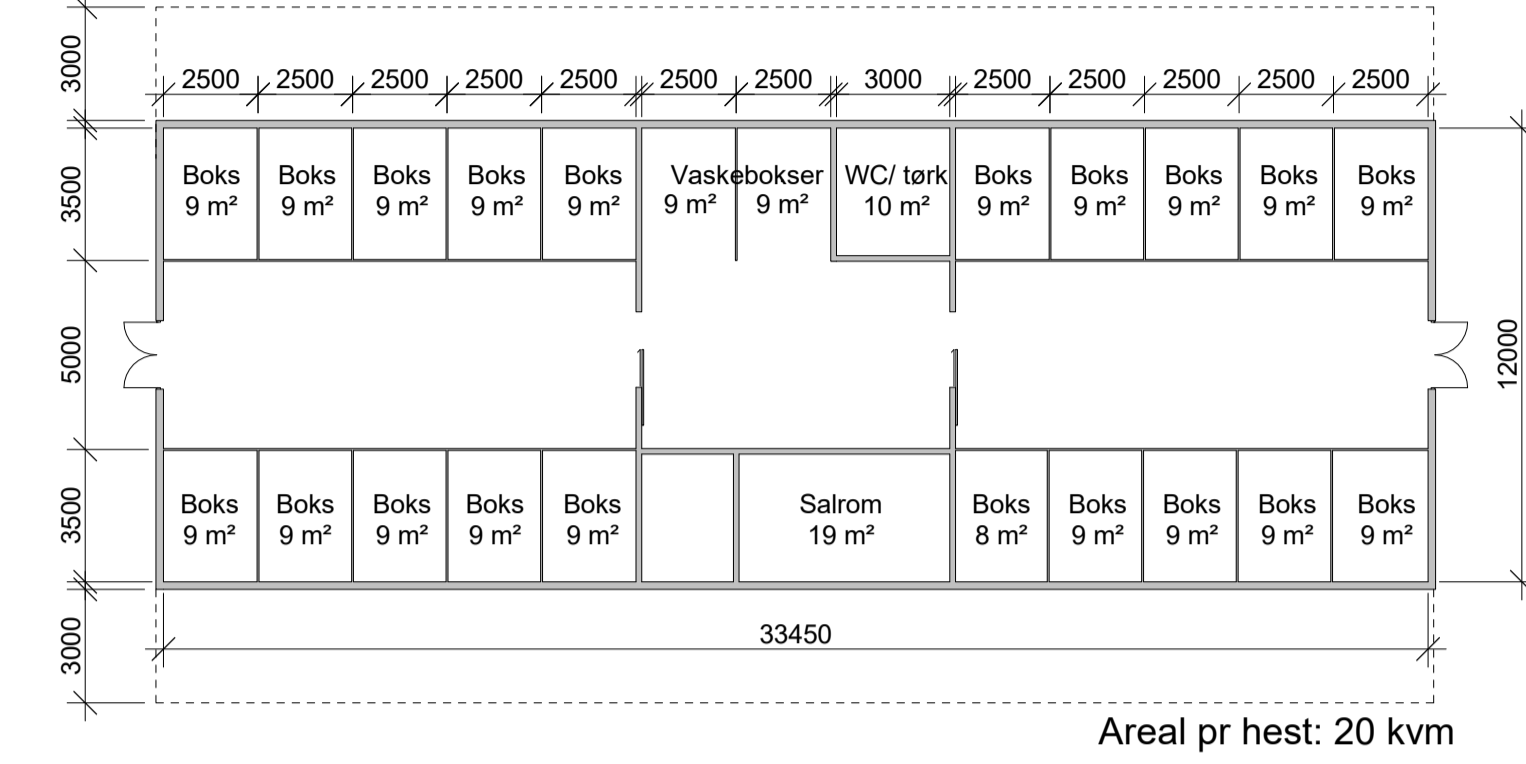

Areal pr hest: 20 kvm


Klinikk

Samlet areal: ca 430 kvm (Kostnadsberegnes som 400 kvm)

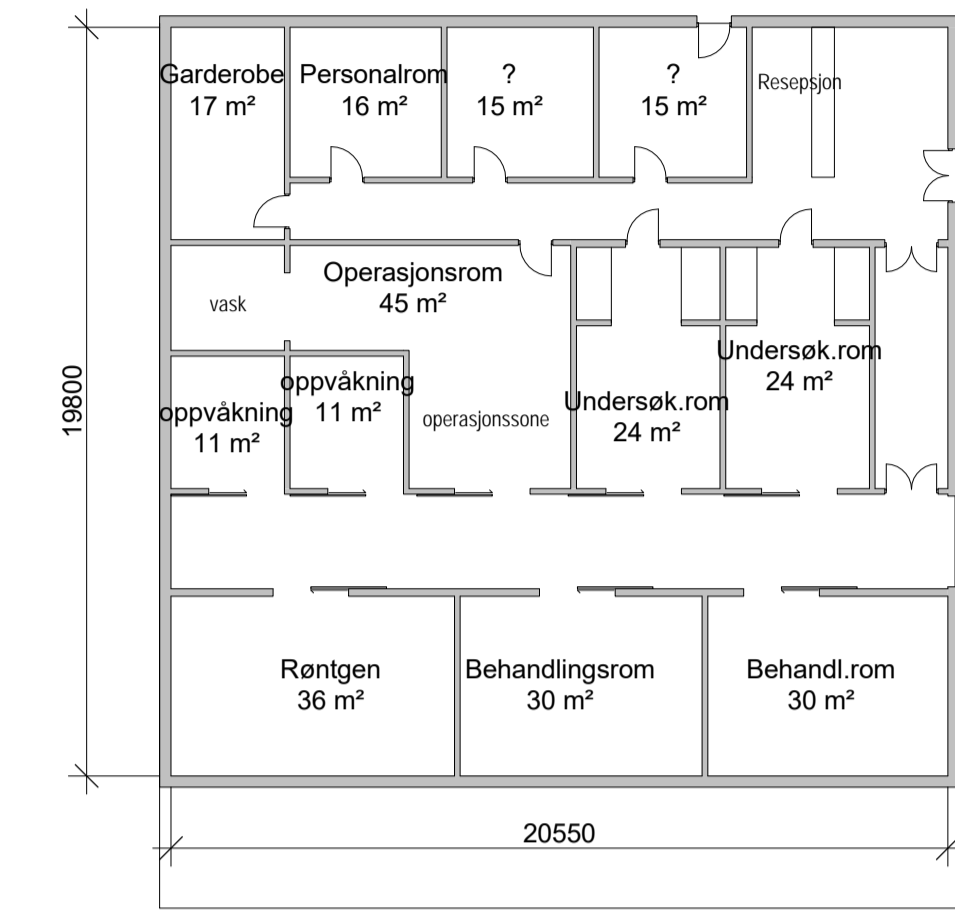

Forbrenningsanlegg og sandlager/ garasje

Samlet areal forbrenningsanlegg: ca 410 kvm (tall hentet fra matrise)
Samlet areal verksted: ca 1185 kvm

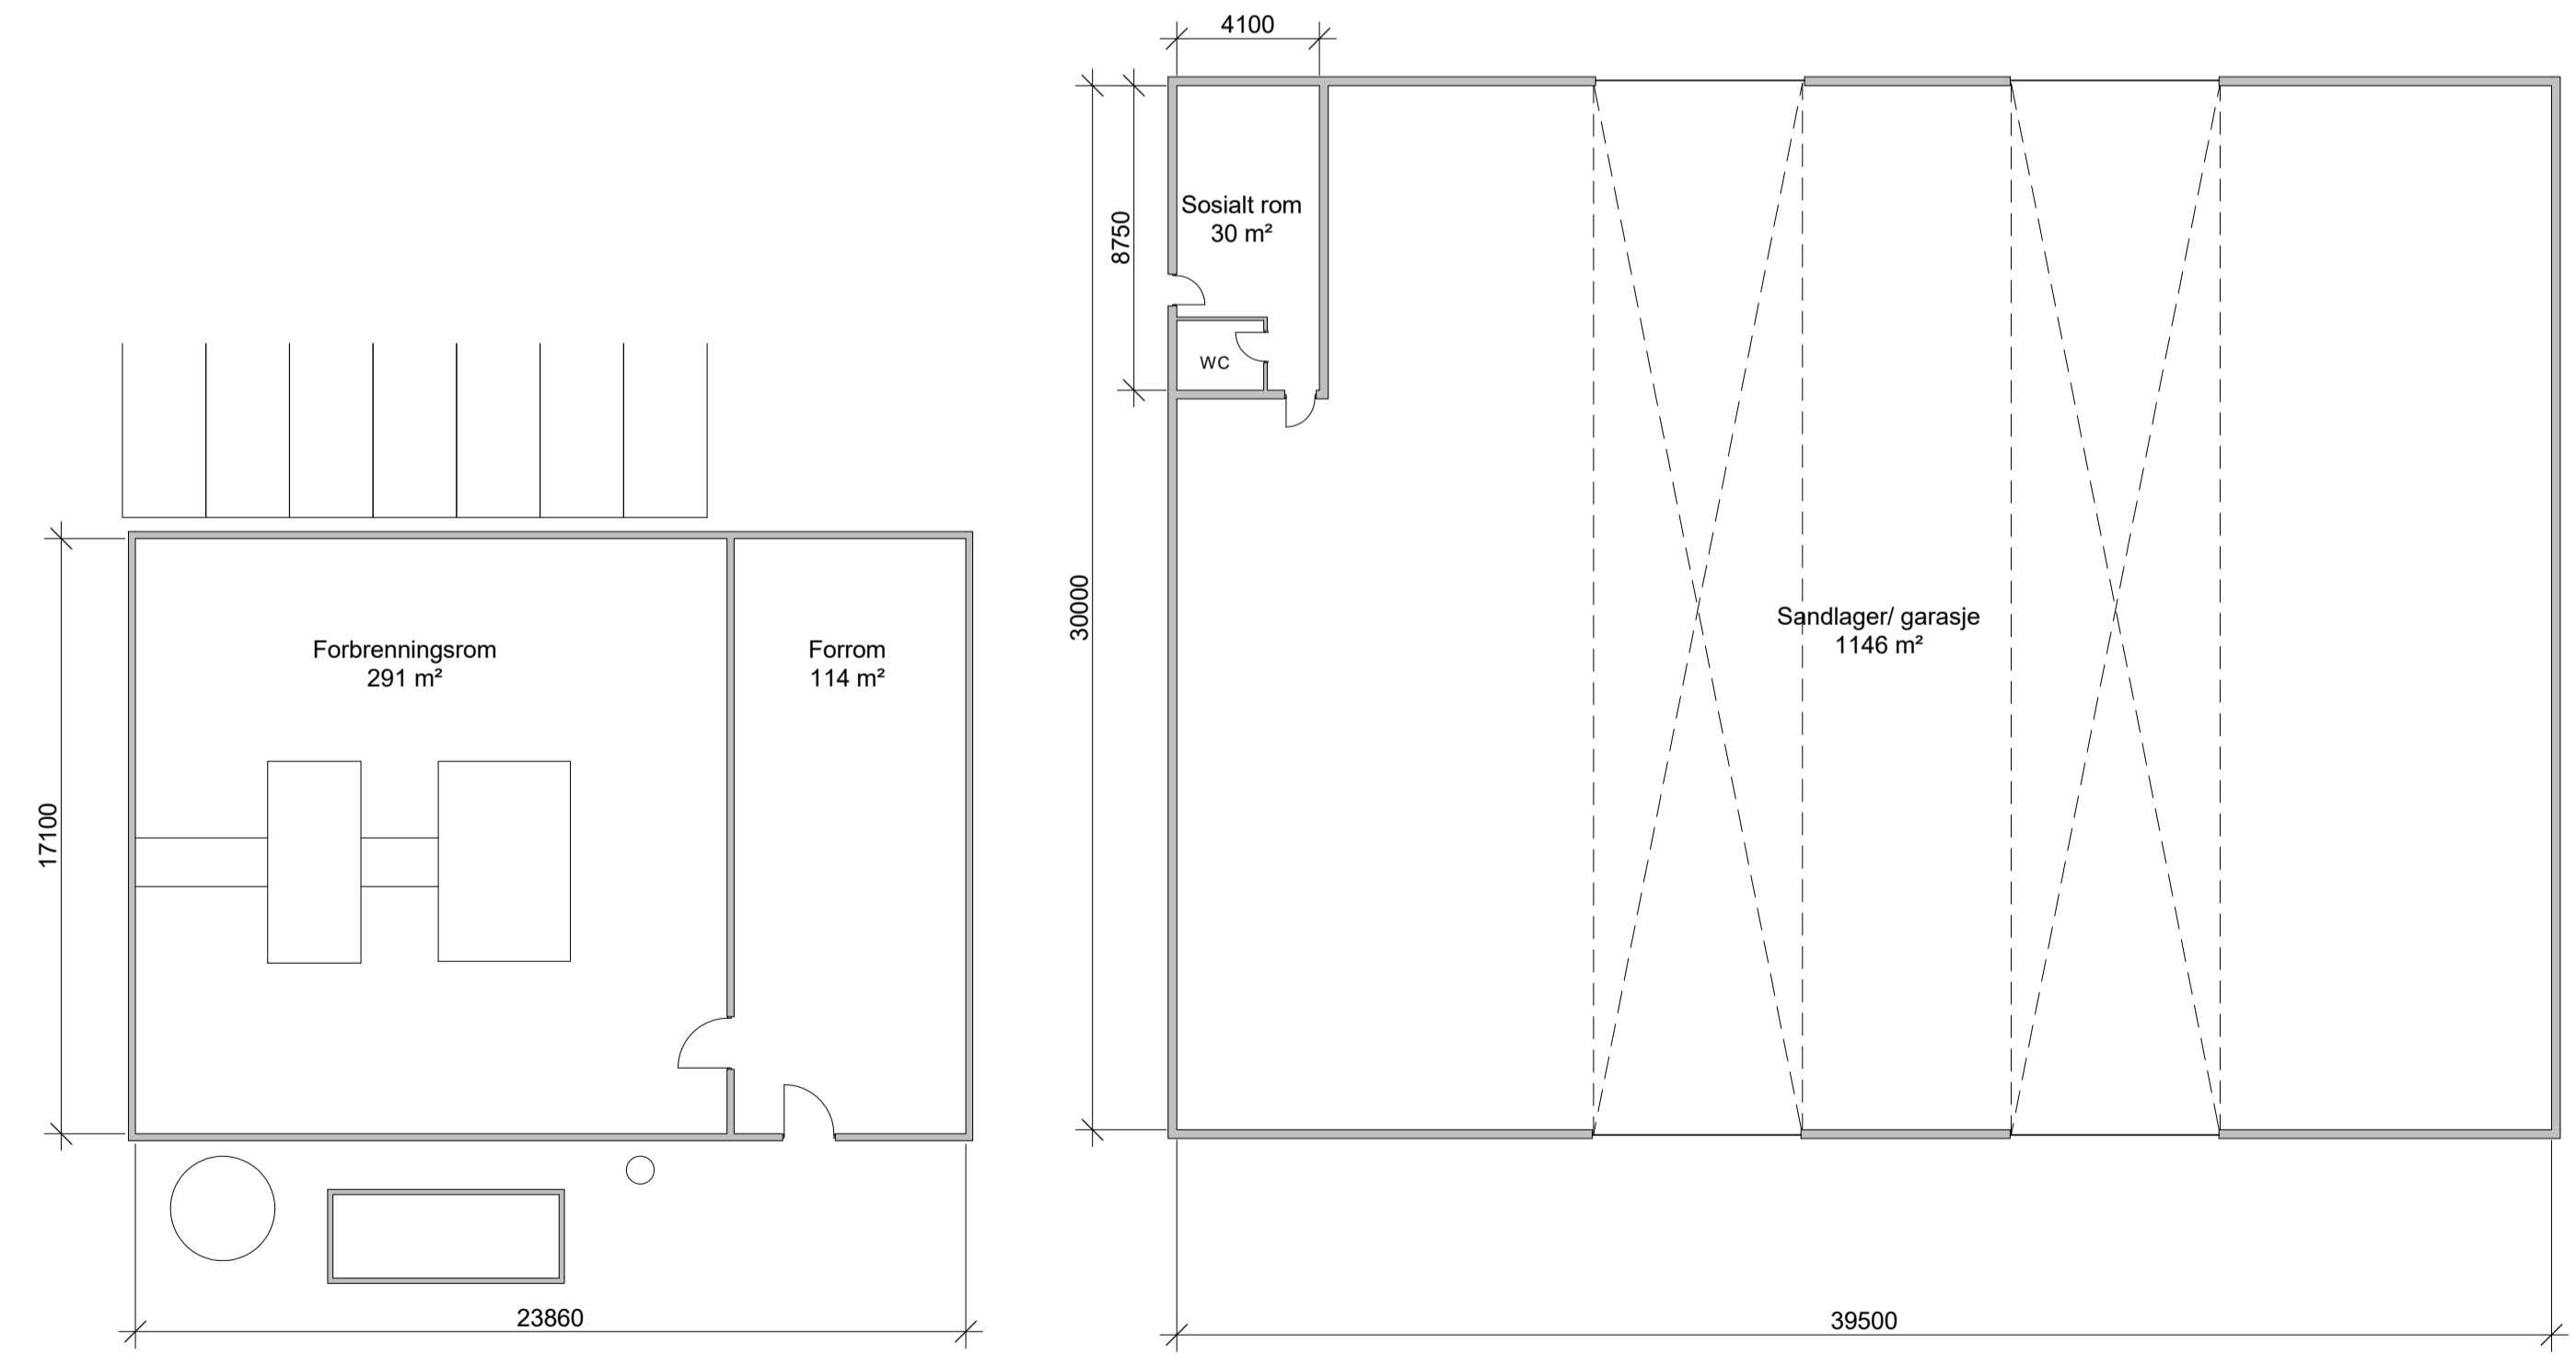

C	14.02.2017	Juster bygningsmasse	gt	rve
B	12.11.2014	Juster areal	gt	mp
A	07.11.2014	Juster plassering	gt	mp
Rev.	Dato	Tekst	Tegn.	Kontf.

Oppdragsgiver:
Leangen Trav

Prosjekt:
Travet Leangen

Tegningsstatus:
Skisseprosjekt

Tegningsnavn:
Planløsninger



R:\Prosjekt\2014\14053 Travet Leangen flytting mm\7. Modell\7.2. Arkitekt\14053 A.-MF-GT_Situasjonsplan, klinikk, sandlager.rvt