

RAPPORT

Filnavn:800dr01

Statens Vegvesen Region midt Vegteknisk seksjon		Oppdragsgiver: Ny E6 Melhusprosjektet ved Ine Gressetvold	
		Kommune: Melhus	
Oppdragsnr: Ud 800 D Rapport nr: 1 Dato: 2005-02-14 GRUNNUNDERSØKELSER Vollmarka travbane DATARAPPORT			
Prosjektklasse: 2		Prosjektkontroll:	
UTM-ref: NR 624 178		Kartblad: 1621 IV	
	Arkivkode: 47	Veg: (Rv 708)	Hp: 1
Sammendrag: Vi har utført grunnundersøkelser for Vollmarka travbane i Melhus kommune. Boringene er utført i januar 2004. I følge NGU's kvartærgeologiske kart ligger den planlagte travbanen nede i ei stor gammel rasgrop. Lausmassene består av stort sett middels fast til fast, siltig leire med varierende vanninnhold og er delvis sensitive fra 4 m dybde. Det er også funnet tre- og planterester, antakelig gammelt rasmateriale. I dybde 6-15 m er det fastere masse, muligens morene. Noen av dreietrykksonderingene har stoppet nede i disse faste massene.			
Boret: Kjfjes	Tegnet: UNNINO		Saksb.: Poberg

INNHold

I INNLEDNING

II MARK- OG LABORATORIEARBEID

III GRUNNFORHOLD

VEDLEGG:

Tegningsforklaring

Bilag 2A

TEGNINGER:

Tegn. nr. Ud 800D-01	Oversikt	M=1:50 000
Tegn. nr. Ud 800D-02	Oversikt	M=1:1 000
Tegn. nr. Ud 800D-03/-05	Tverrprofil	M=1:200

I INNLEDNING

<i>Oppdrag</i>	Etter oppdrag fra Ny E6 Melhusprosjektet ved byggeleder Ine Gressetvold er det utført grunnundersøkelser for Vollmarka travbane i Melhus kommune.
<i>Plangrunnlag</i>	Undersøkelsen er utført etter plan fra Ny E6 Melhusprosjektet av 2004.
<i>Rapportens innhold</i>	Denne rapporten er en datarapport og inneholder beskrivelse av mark- og laboratoriearbeid og grunnforhold.

II MARK- OG LABORATORIEARBEID

<i>Grunnboring</i>	Grunnboringene er foretatt i januar 2004. Boringene er utført av laget til borformann Kjell Fjesme. Det er utført dreietrykksondering til meget fast grunn. I tillegg er det tatt opp prøver med 54 mm stempelprøvetaker og naver. Avd.ing. Odd Martin Saursaunet har innhentet tillatelse til boring fra grunneierne. Borpunktene er satt ut og innmålt i marka av Mesta AS v/ Ole Gunnar Sølberg.
<i>Laboratoriearbeid</i>	Prøvene er analysert ved Regionlab på Heimdal for å finne skjærstyrke, kornfordeling, tyngdetetthet og vanninnhold.
<i>Bor- og lab.-resultat</i>	Resultatene fra boringene og laboratorieanalysene er å finne på tverrprofilene tegn. -02/-05.


III GRUNNFORHOLD

<i>Gammel rasgrop</i>	I følge NGU's kvartærgeologiske kart er det mektige leiravsetninger i dette området og den planlagte travbanen ligger nede i ei stor gammel rasgrop.
<i>Middels fast, siltig leire</i>	Vi har boret ned til 7-19 m i lausmasser. Øverst består lausmassene av et tynt lag av matjord på 0,3-0,4 m. Under er det et lag på 6-15 m med stort sett middels fast til fast, siltig leire. Vanninnholdet varierer stort fra 20 til 40 %. I profil 550 er vanninnholdet opp til 96 % pga plante- og trerester. Dette er antakelig gammelt rasmateriale. I profil 230 er leira sensitiv til meget sensitiv fra ca 4 m dybde. Dreietrykksonderingene viser at det er fastere masse, muligens morene, i dybde 6-15 m. Noen av boringene er stoppet opp i dette laget pga meget faste masser.
<i>sensitiv</i>	

Statens vegvesen Region midt Vegteknisk seksjon

Svein Ryan
seksjonsleder

Per Olav Berg

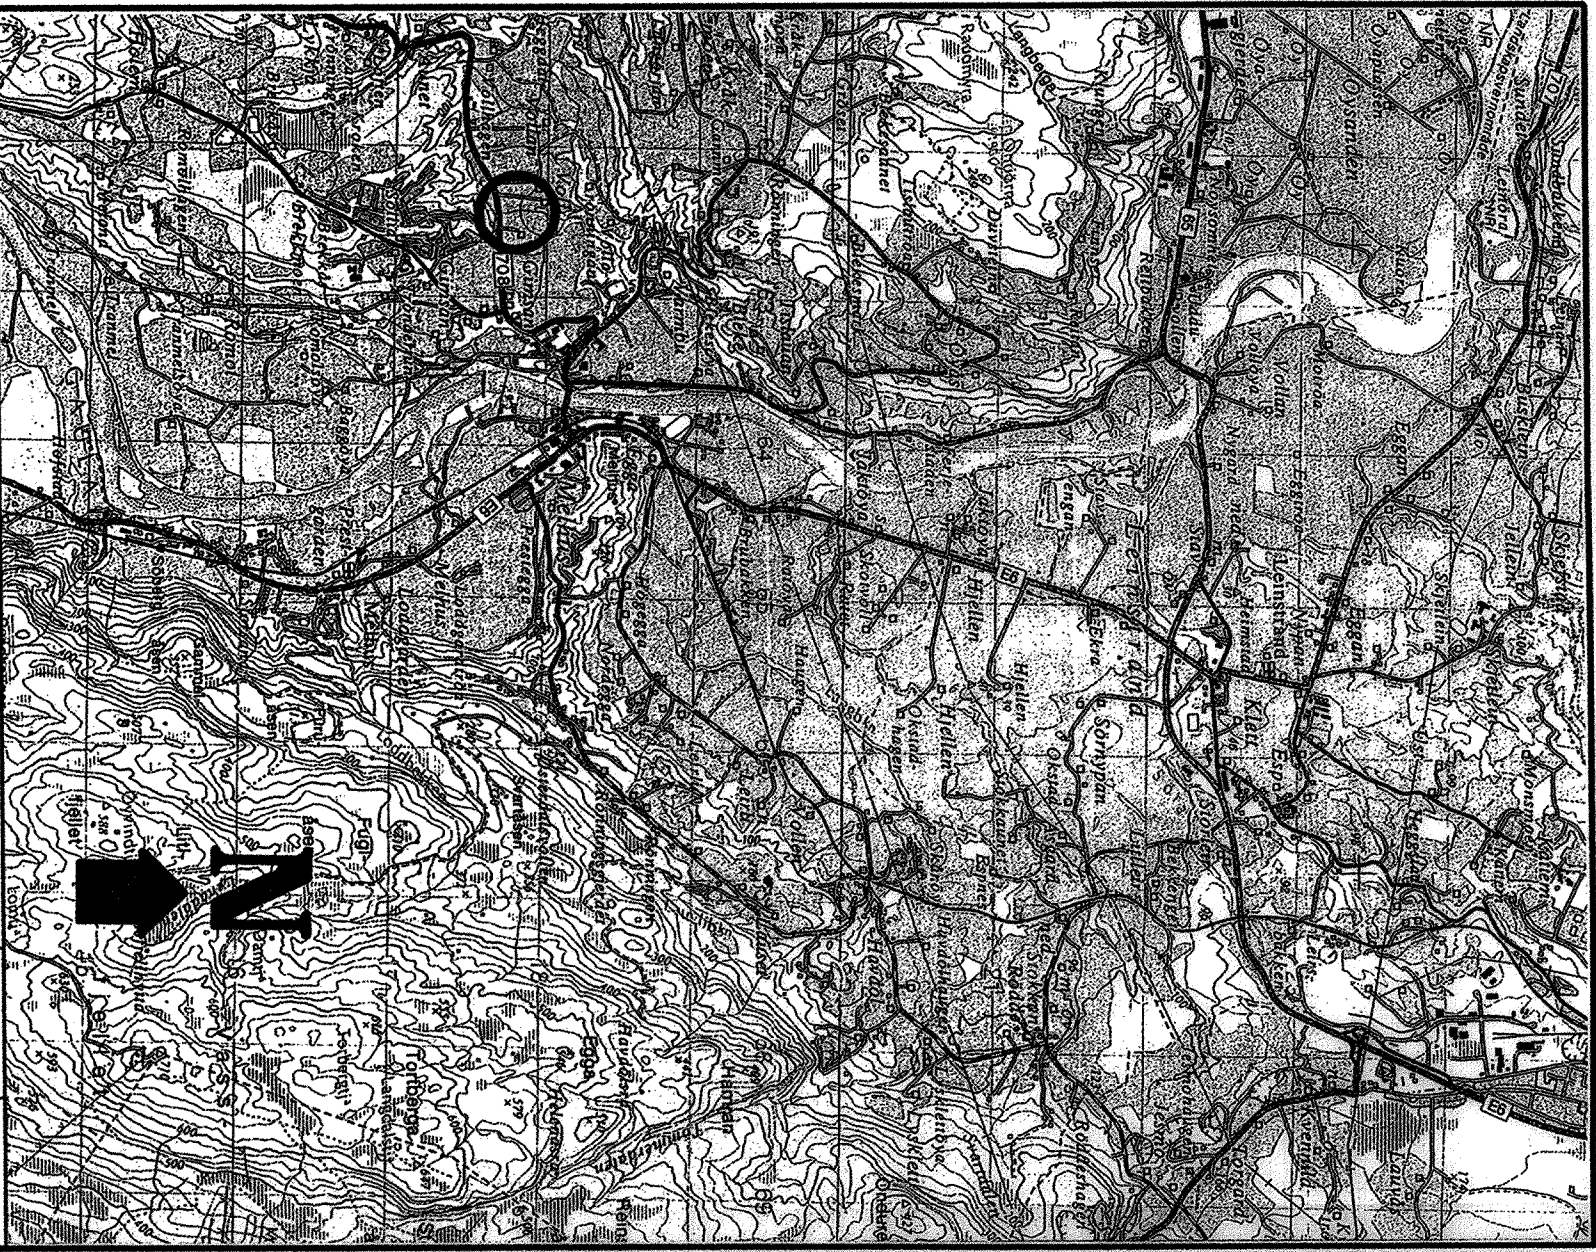

Rev.

Endring - erstating

Dato

Sign.

Vedlegg til rapport: UD800D NR.1 AV 2005-02-14



Statens vegvesen
Sør-Trøndelag

Målestokk:
1:50 000

Boret: 2004-01-29
Tegn: UNNINO 2004-02-15
Saksb: POBERG
Ark.nr:

GRUNNUNDERSØKELSE:
VOLLMARKA TRAVBANE


XREF/DWG filnavn:
I:\VEGTEK\IOPPRAG\UD800D\TEGNINGER\VTM_001.DWG

Tegn. nr.



OVERSIKTSKART

UD800D-01

Profil 20
CI

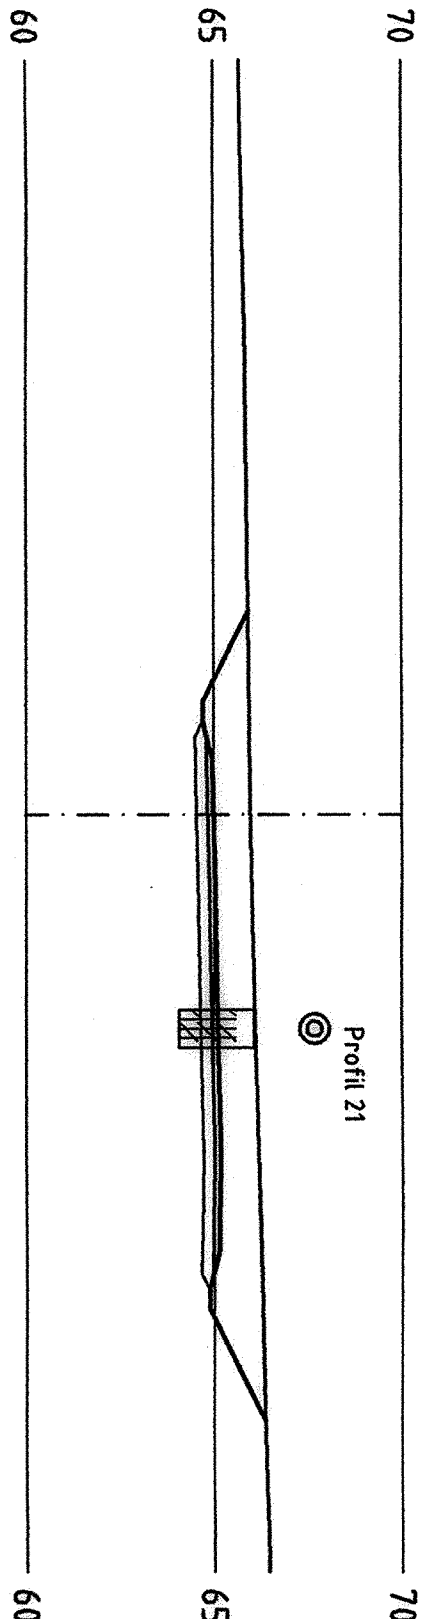


Profil 160
CI

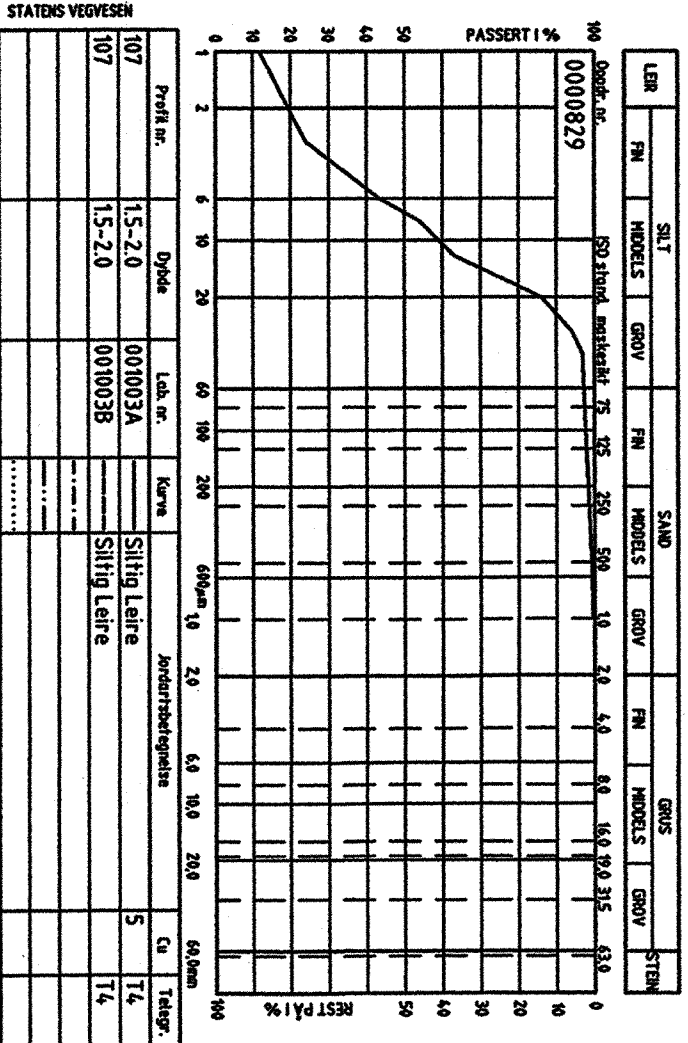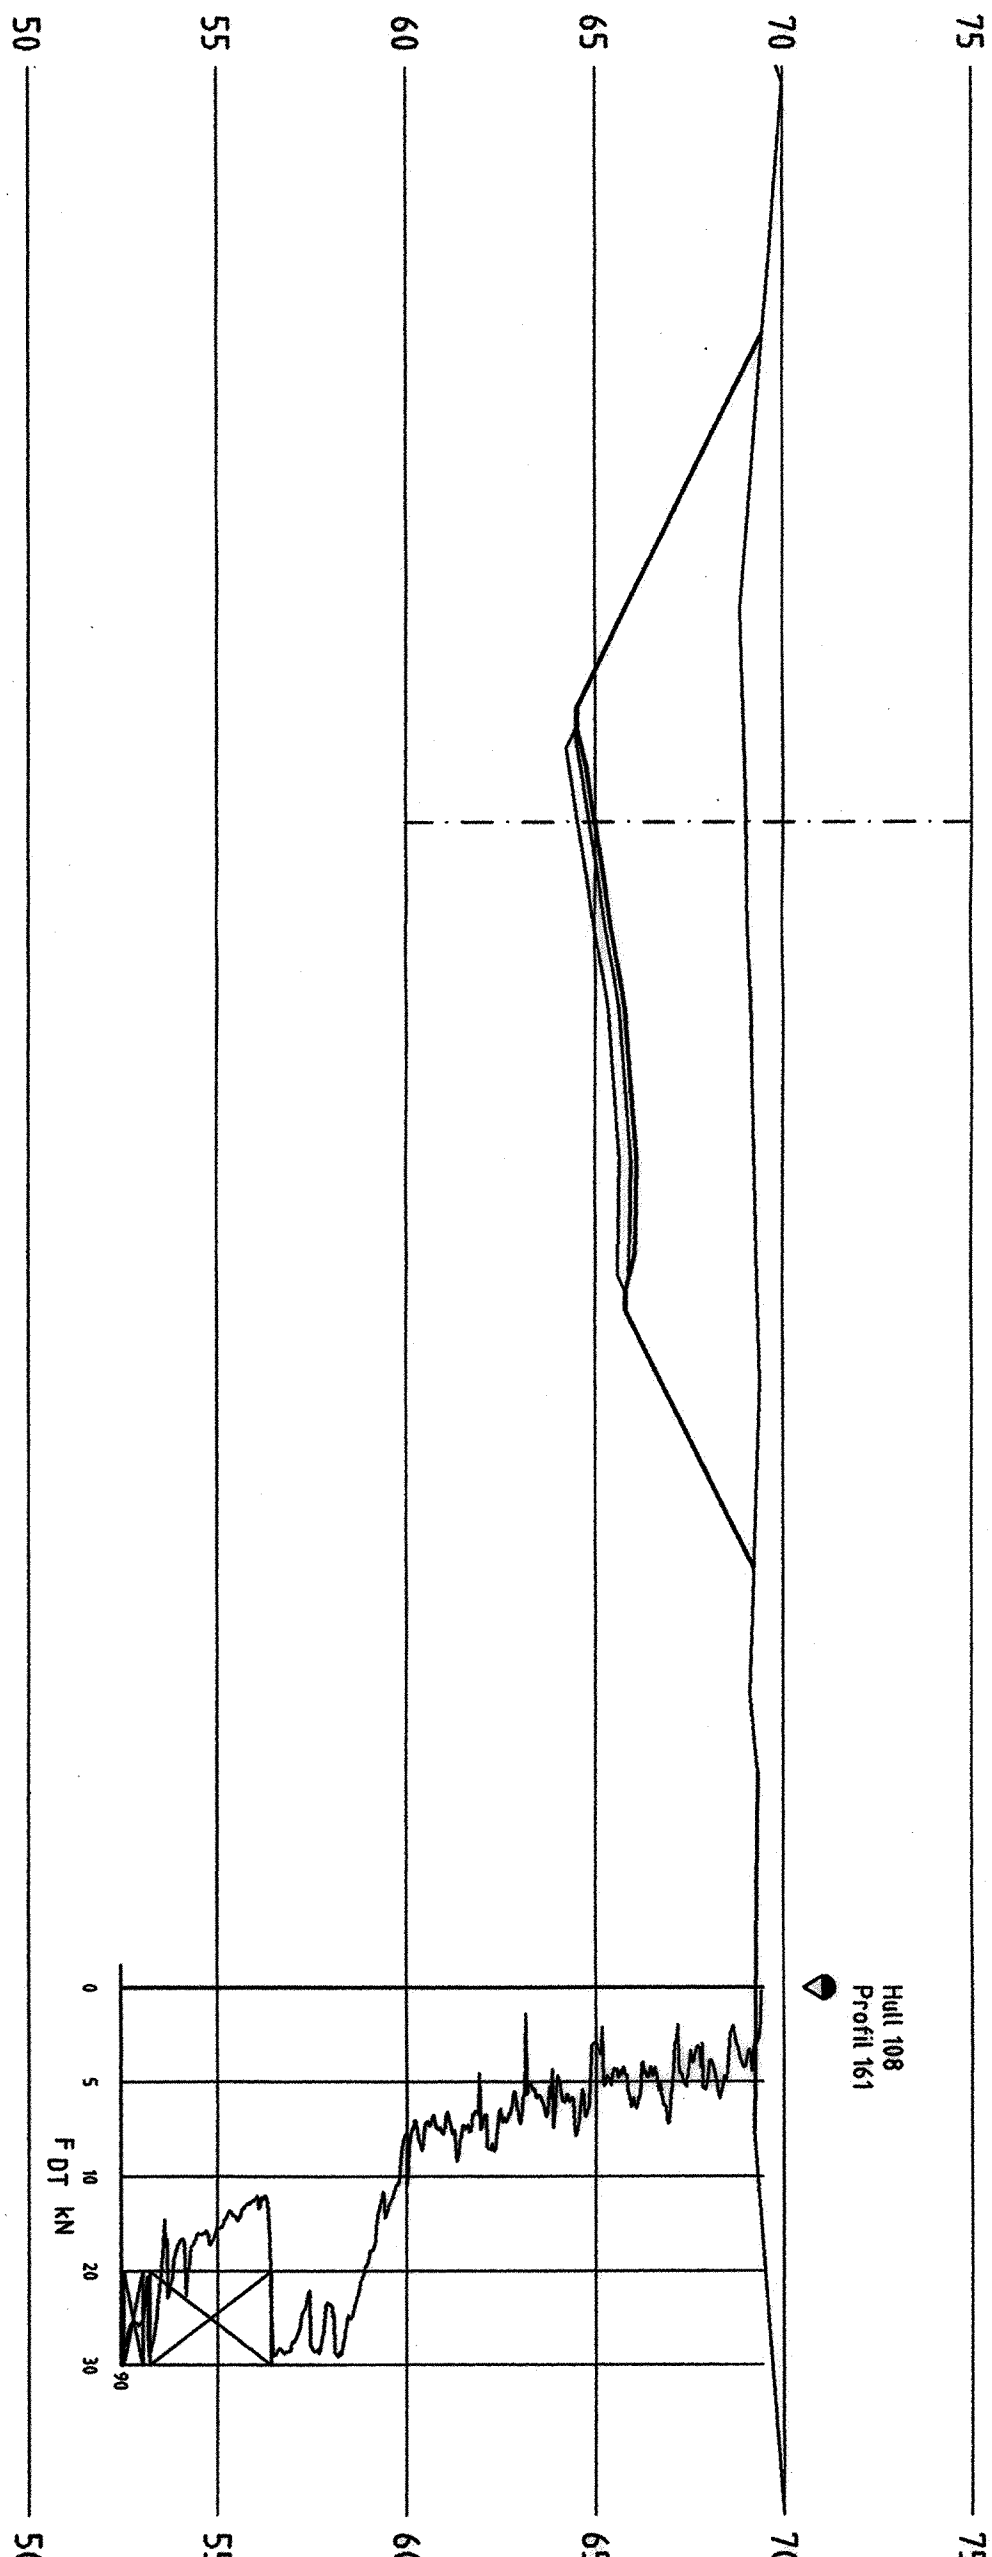



Oppdr. nr.: 0000829		Analyse nr.: 2004		Prøvetaker: Pose	
Prøveserie: 107		Vanninnhold %		Skjærstyrke kN/m ²	
Dybde i m		Prøve		St	
1- Siltig Leire		20		20	
2- Siltig Leire		40		40	
		60		60	
		80		80	
		100		100	
		1000		1000	

Rev.	Endring - erstating	Dato	Sign.
Vedlegg til rapport: UD8000 NR.1 AV 2005-02-14			
Statens vegvesen Sør-Trøndelag		Målestokk: 1:200	Boret: 2004-01-29 Tegn: UNNIND 2004-02-17
GRUNNUNDERSØKELSE: VOLLMARKA TRAVBANE		Ark.nr.: Saksb: POBERG	XREF/DWG filnavn: I:\VEGETIKOPPRAGI UD8000\1\TEGN\INGE1 VTEM_001.DWG
PROFIL 20 OG 160		Tegn. nr.	UD8000-03

2

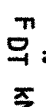

Oppdr.nr.: 0000829		Analyseår: 2004		Prøvetaker: Pose			
Prøveserie: 103							
Drp- del m	Materiale	Pr- øve	Vaninnhold %	γ kN/m ³	St	Skjærstyrke kN/m ²	Cl. %
1	Skjellgjelle	1	20		19,5		
2	Skjellgjelle	2	40	•	16,3		
3	Skjellgjelle	3	60	•	16,3		
4							

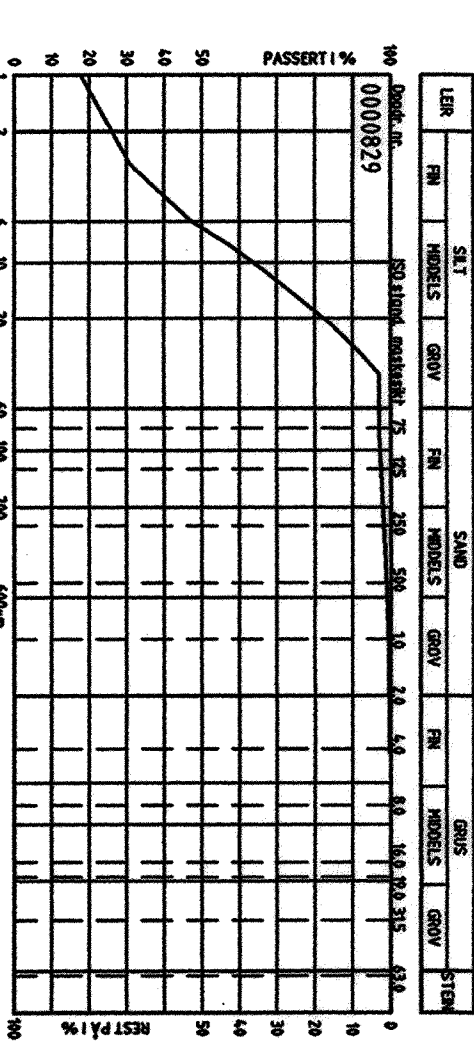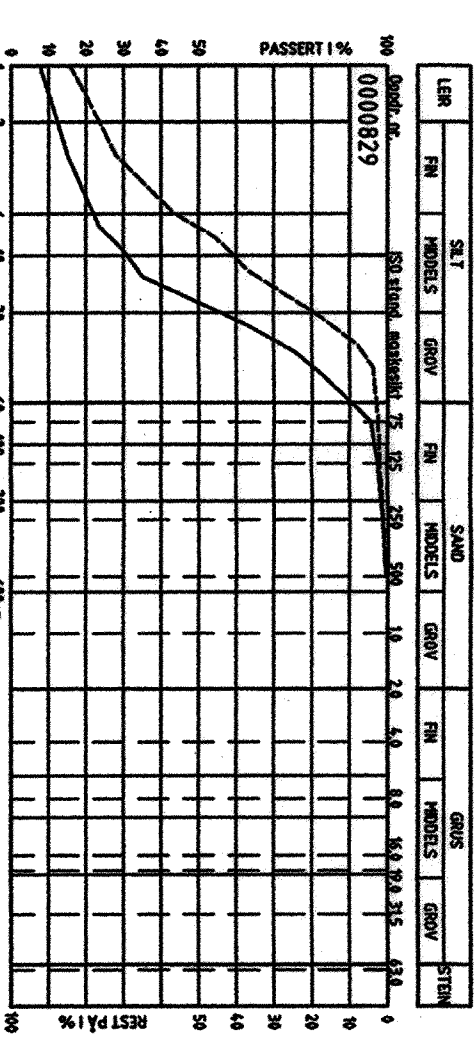


Prest nr.	Dyde	Lob nr.	Kurve	Jordartsbegrippe	Cu	Talgr
102	2.55	003002C	Leirig Silt		14	T4
102	6.35	003006A	Siltig Leire		7	T4


[illegible]

Rev.			
Ending - erstating		Date	Sign.
Vedlegg til rapport: UDB800D NR.1 AV 2005-02-14			
 Statens vegvesen Sør-Trøndelag		Målestokk:	
		1:200	
		Boret: 2004-01-29	
		Tegn: UNNINO 2004-02-27	
GRUNNUNDERSØKELSE: VOLLMARKA TRAVBANE		Saksh: POBERG	
		Ark.nr:	
		XREF/DWG filnavn: LIVEGTEKIOPPDRAGI UDB800D\TEGNINGER\I VTEN_001DWG	
PROFIL 230 OG 400		Tegn. nr.	UD800D-04

Profil 550
CI

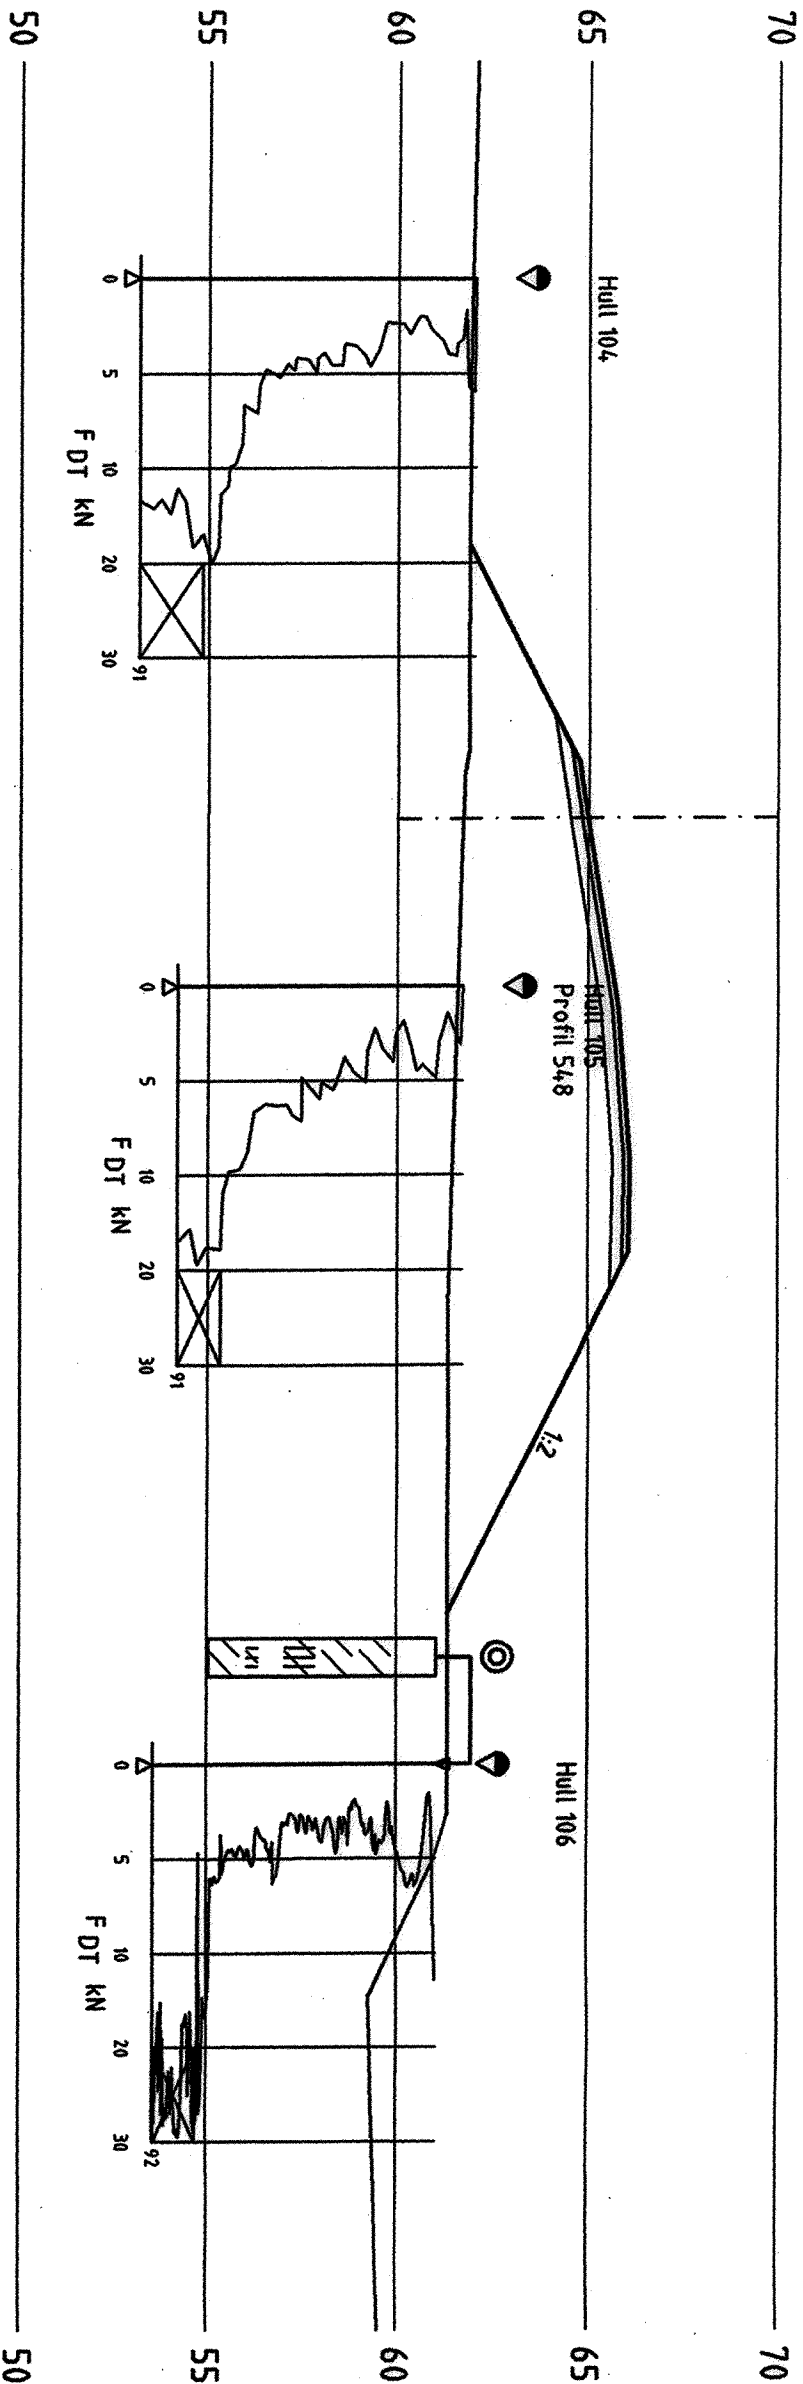

Oppdr.nr.: 0000829		Analyseår: 2004		Prøvetaker: 54 mm	
Prøveserie: 106		Vanninnhold %		St	
Dybde i m		Skjærstyrke kN/m ²		Gl. %	
Materiale		γ			
Matjord 0,35m					
1	Leire	1	19.5	8	
2	Leire	2	17.8	16	
3	Leire	3	18.3		
4	Leire	4	19.2		
5	Leire	5	14.5		
6	Leire				
7	Leire				
8	Leire				
9	Leire				

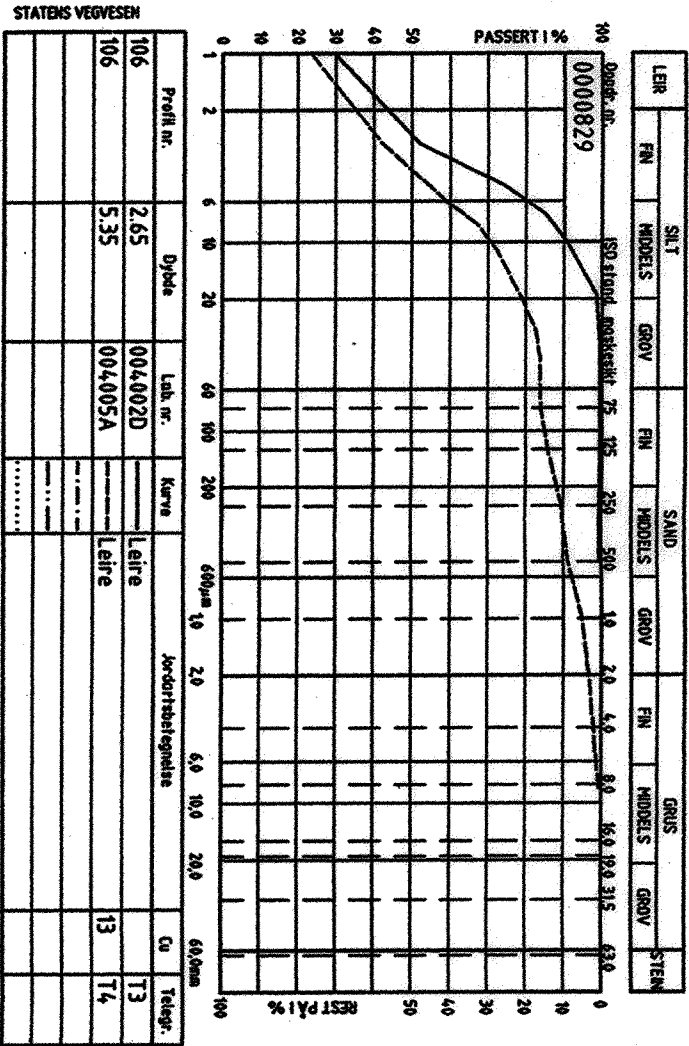

Profil nr.	Dybde	Luk nr.	Kurve	Leire	Leire	Cu	Telegr.
106	2.65	0040020				13	14
106	5.35	004005A					

Rev.	Endring - erstating	Dato	Sign.
Vedlegg til rapport: UD800D NR.1 AV 2005-02-14		Målestokk: 1:200	
		Boret: 2004-01-29	
GRUNNUNDERSØKELSE:		Tegn: UNNINO 2004-02-17	
VOLLMARKA TRAVBANE		Saksb: POBERG	
		Ark.nr:	
		XREF/DWG filnavn:	
		I:VEGETEKOOPDRAGI	
		UD800DITTEGNINGERI	
		VTEM.001.DWG	
PROFIL 550		Tegn. nr. UD800D-05	