



DYRLEGE

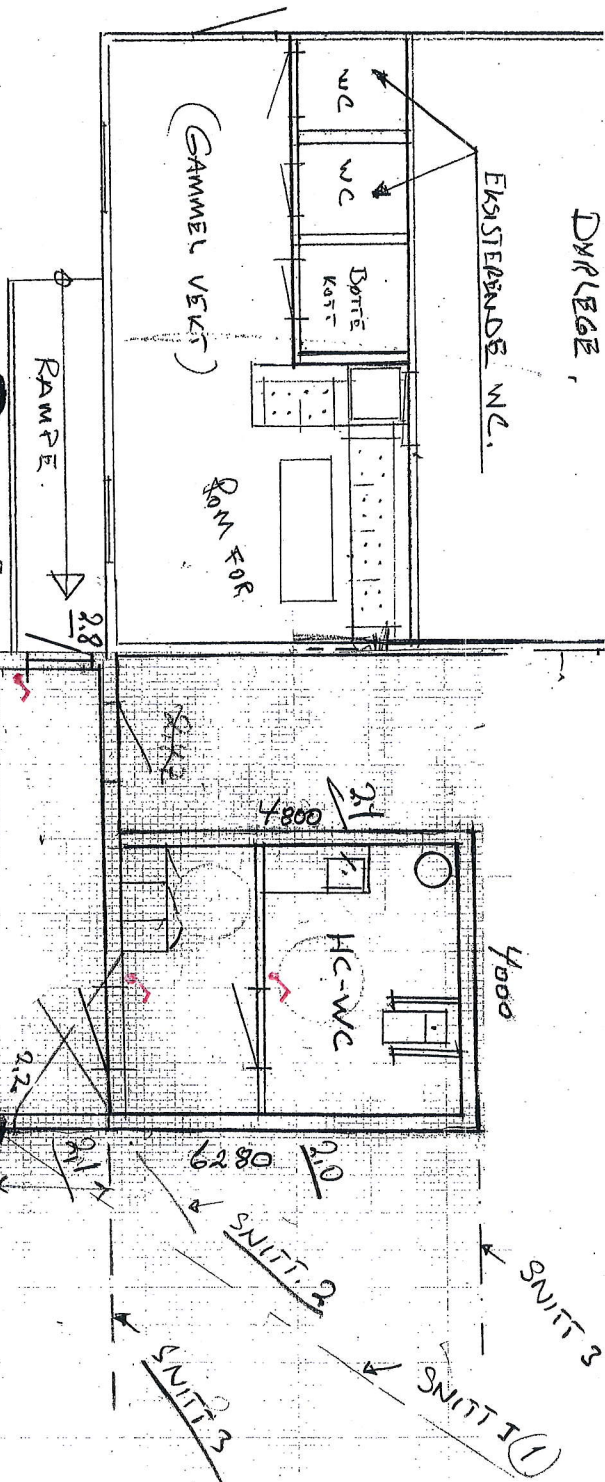

ØRLAND TRANKLUBS.
TILBYGG TIL EKISTERENDE
"STALLDIVING" VED
SKOLUND TRAVANE,
"VARMESTIVE" W/DIV. FALILITETER.
ØRLAND 01.10.07. TE.

$6.04 \times 1.5'' = 152 \text{ m}^2 \text{ ythussag} / 0.16 = 253 \text{ m}^2$
 $+ \text{snitt 1} = 4.13 \text{ m}^2$
 $\Rightarrow \text{m}^2 \cdot 2.79.$
 $\frac{35 \text{ m}}{166 \text{ m}} = 2.75 \cdot 2.7 = 2.79$
 $\Rightarrow \text{m}^2 \cdot 2.79.$

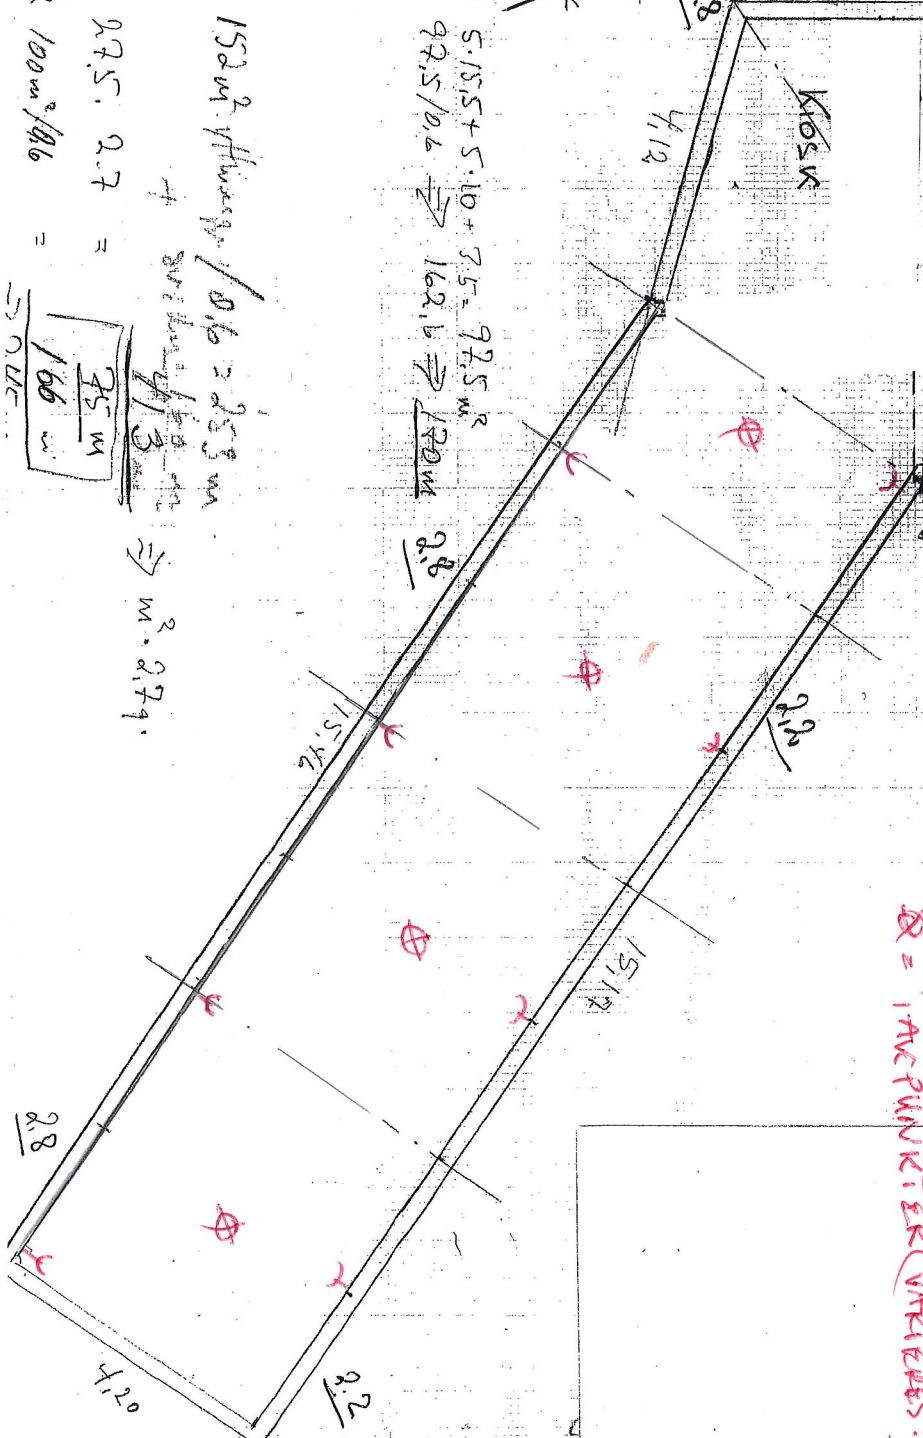


EL-TEKNING NR 1
FORSLAG TIL PLASSERING
AV LYS- OG STIKK ETC
1 "SAL"
HC-WC OG KØKKEN:
SE DETALTEKNING.
31.3.14 TE.
V = VED FOTLIST,
S = FORSKIFTAMENING høyde.
Ø = TRAPPUNKTER (VARIERER?)

EL-TEGNING NR 2

EL-DIAGRAM 1 KØKKEN

FORSAT TIL PLASSERING

31.3.14 TE.

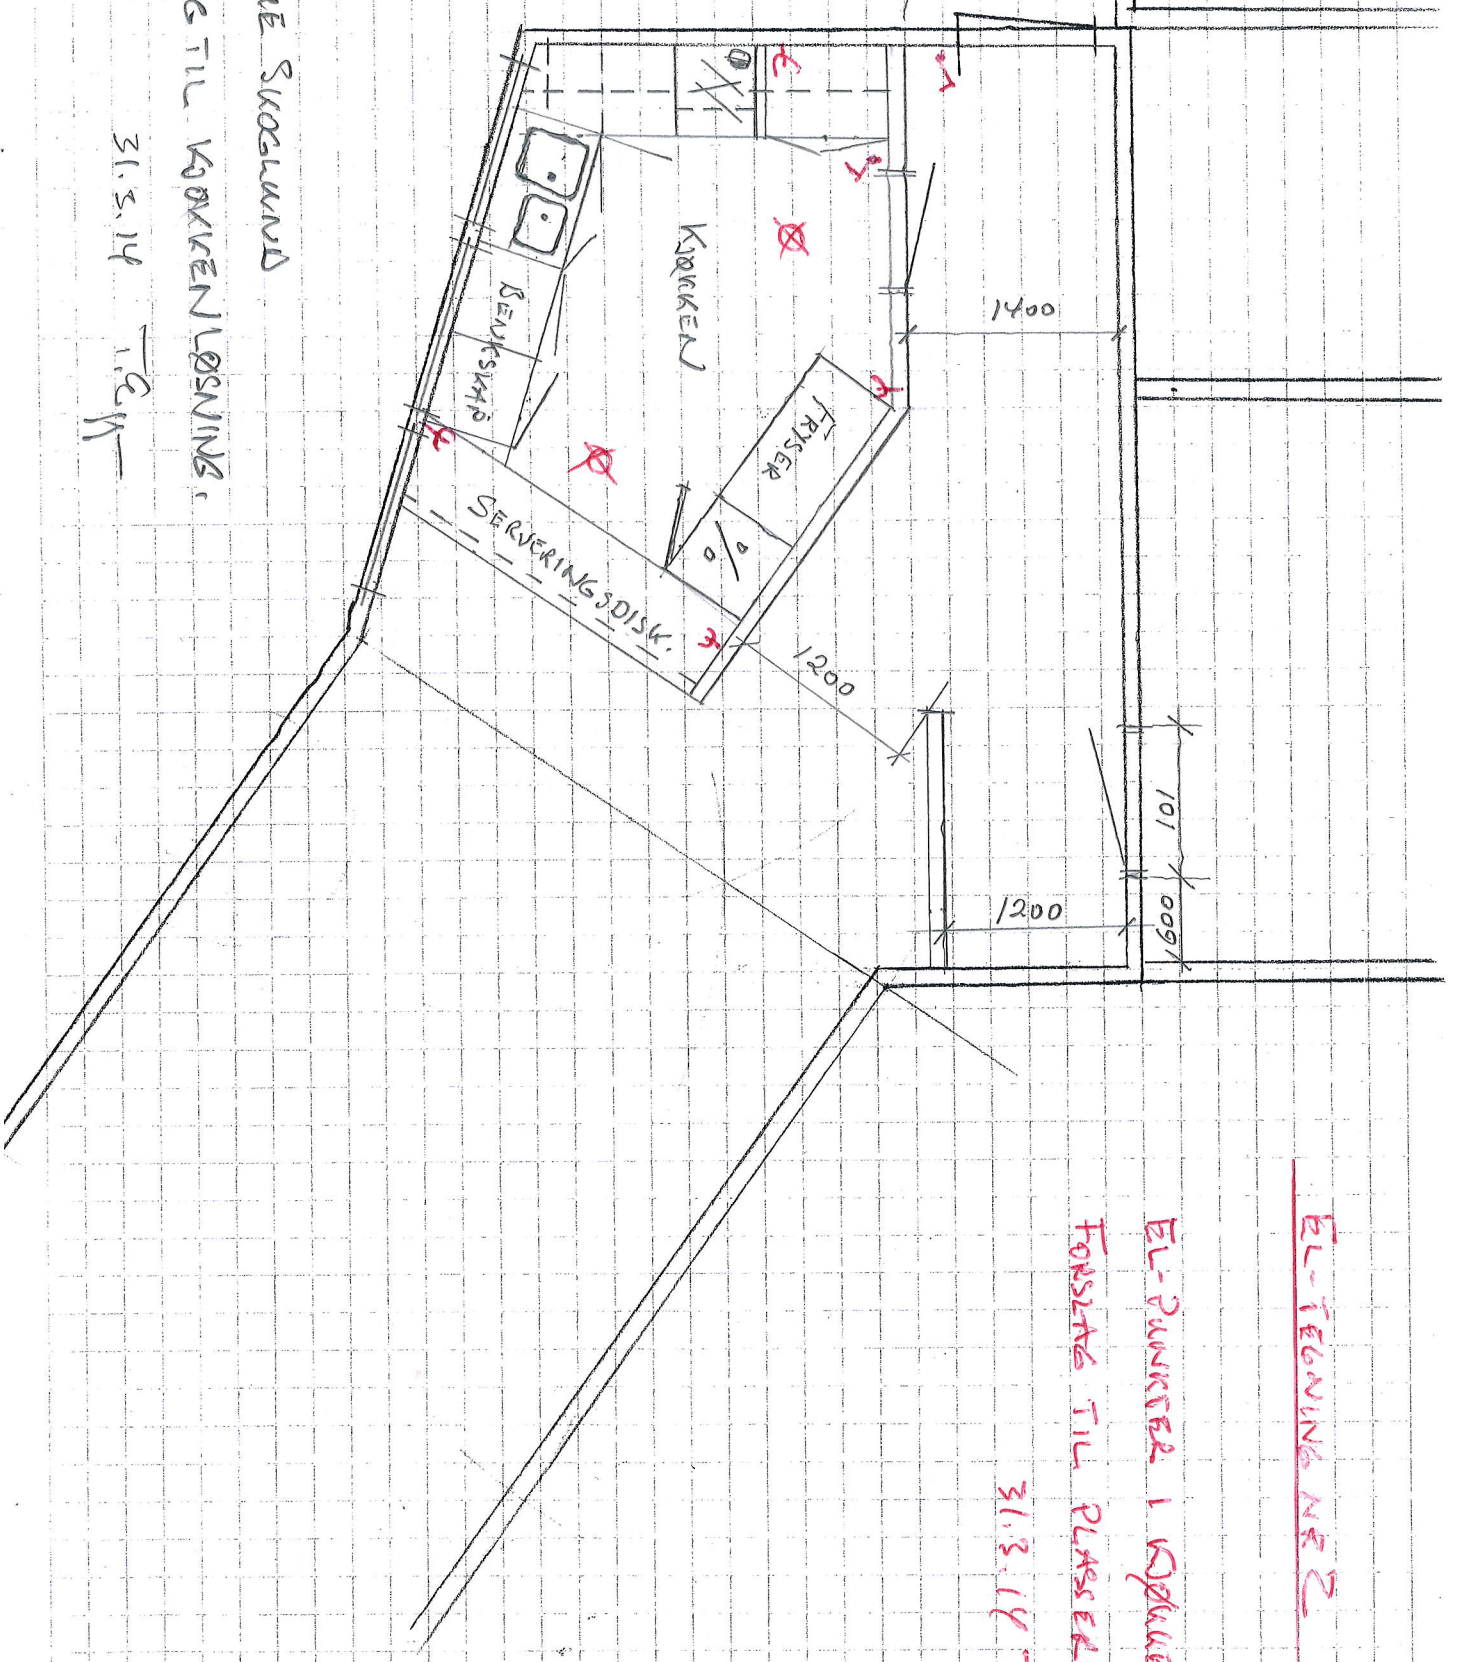

VARMEISLE SKOGSLAND

FORSAT TIL KØKKENLØSNING

31.3.14 TE.

