



Stall, 20

Samlet areal: ca 400 kvm

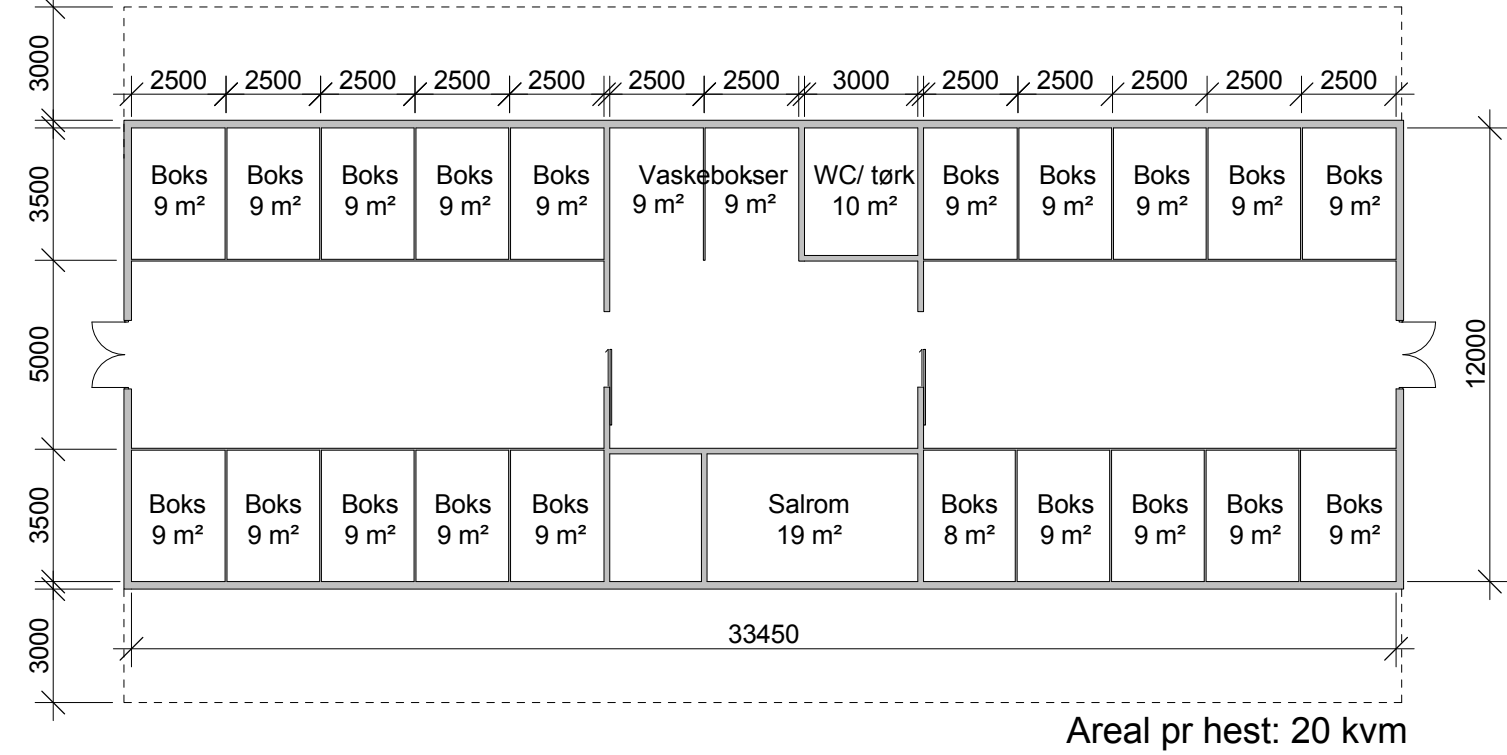


Klinikk

Samlet areal: ca 700 kvm (Kostnadsberegnes som 400 kvm)

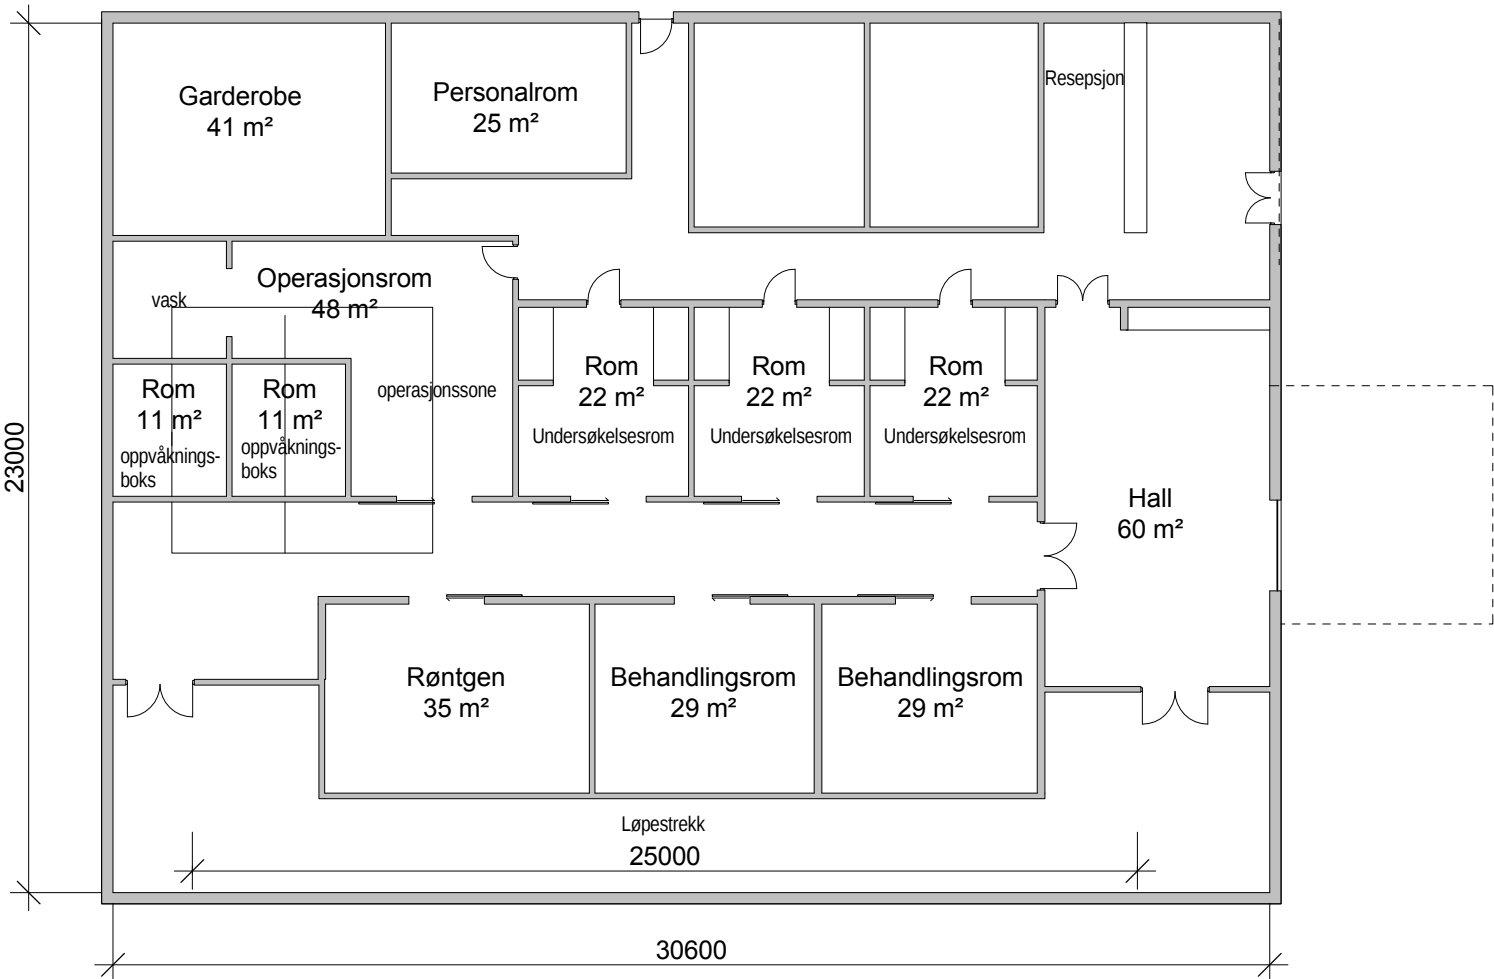


Forbrenningsanlegg og verksted

Samlet areal forbrenningsanlegg: ca 410 kvm
Samlet areal verksted: ca 1200 kvm (tall hentet fra matrise)

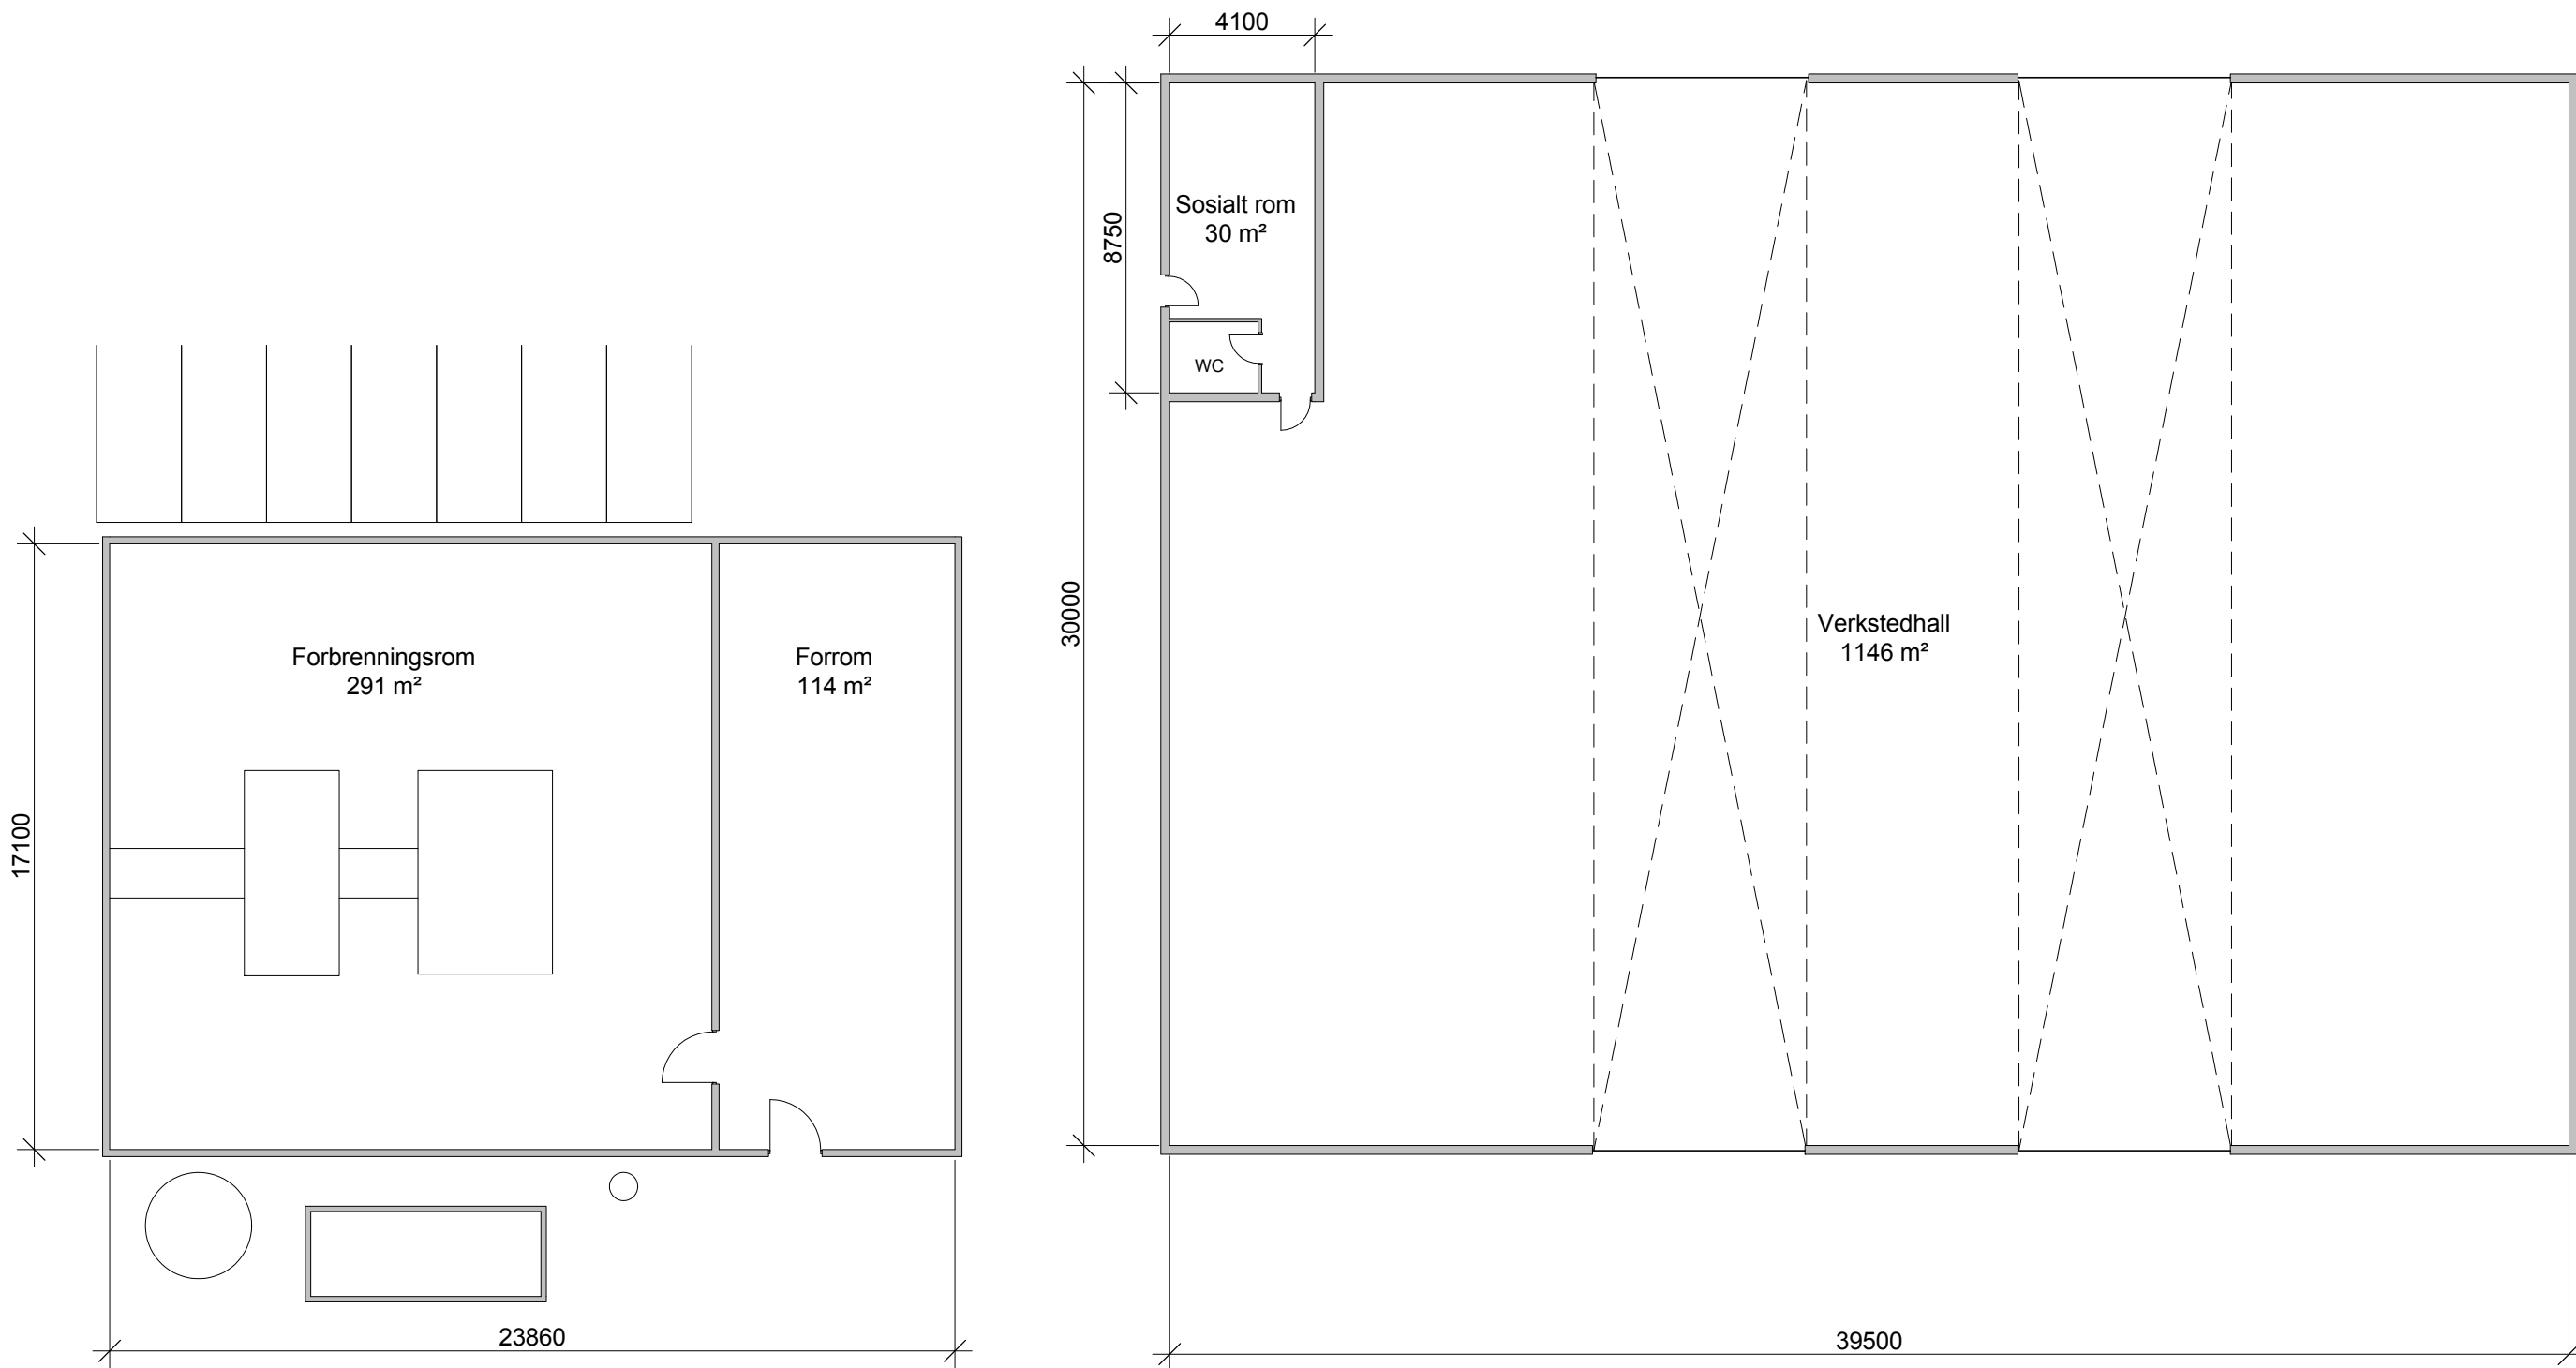

Butikk

Samlet areal: ca 200 kvm

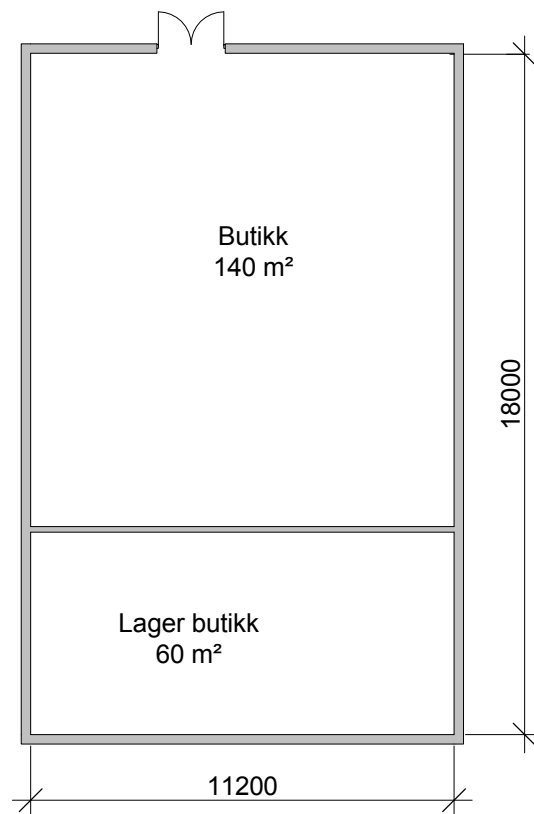

A	05.11.2014	Justert planløsning	Tekst	bmh	mp
Rev.	Dato			Tegn.	Kont.
Målestokk:1:200	Tegningsnr.:A102	Rev.:A			

Oppdragsnavn: Leangen Trav			
Prosjekt: Travet Leangen			
Tegningsstatus: Skisseprosjekt			
Tegningsnavn: Planløsninger			
Dato: 25.08.2014	Tegnet av: BMH	Kontrollert av: KS	Prosjekt nr.: 14053
Målestokk: 1:200	Tegningsnr.: A102	Rev.: A	