


KLÆBU
TUSTERT ANLEGG
22/8-2017 / KIN

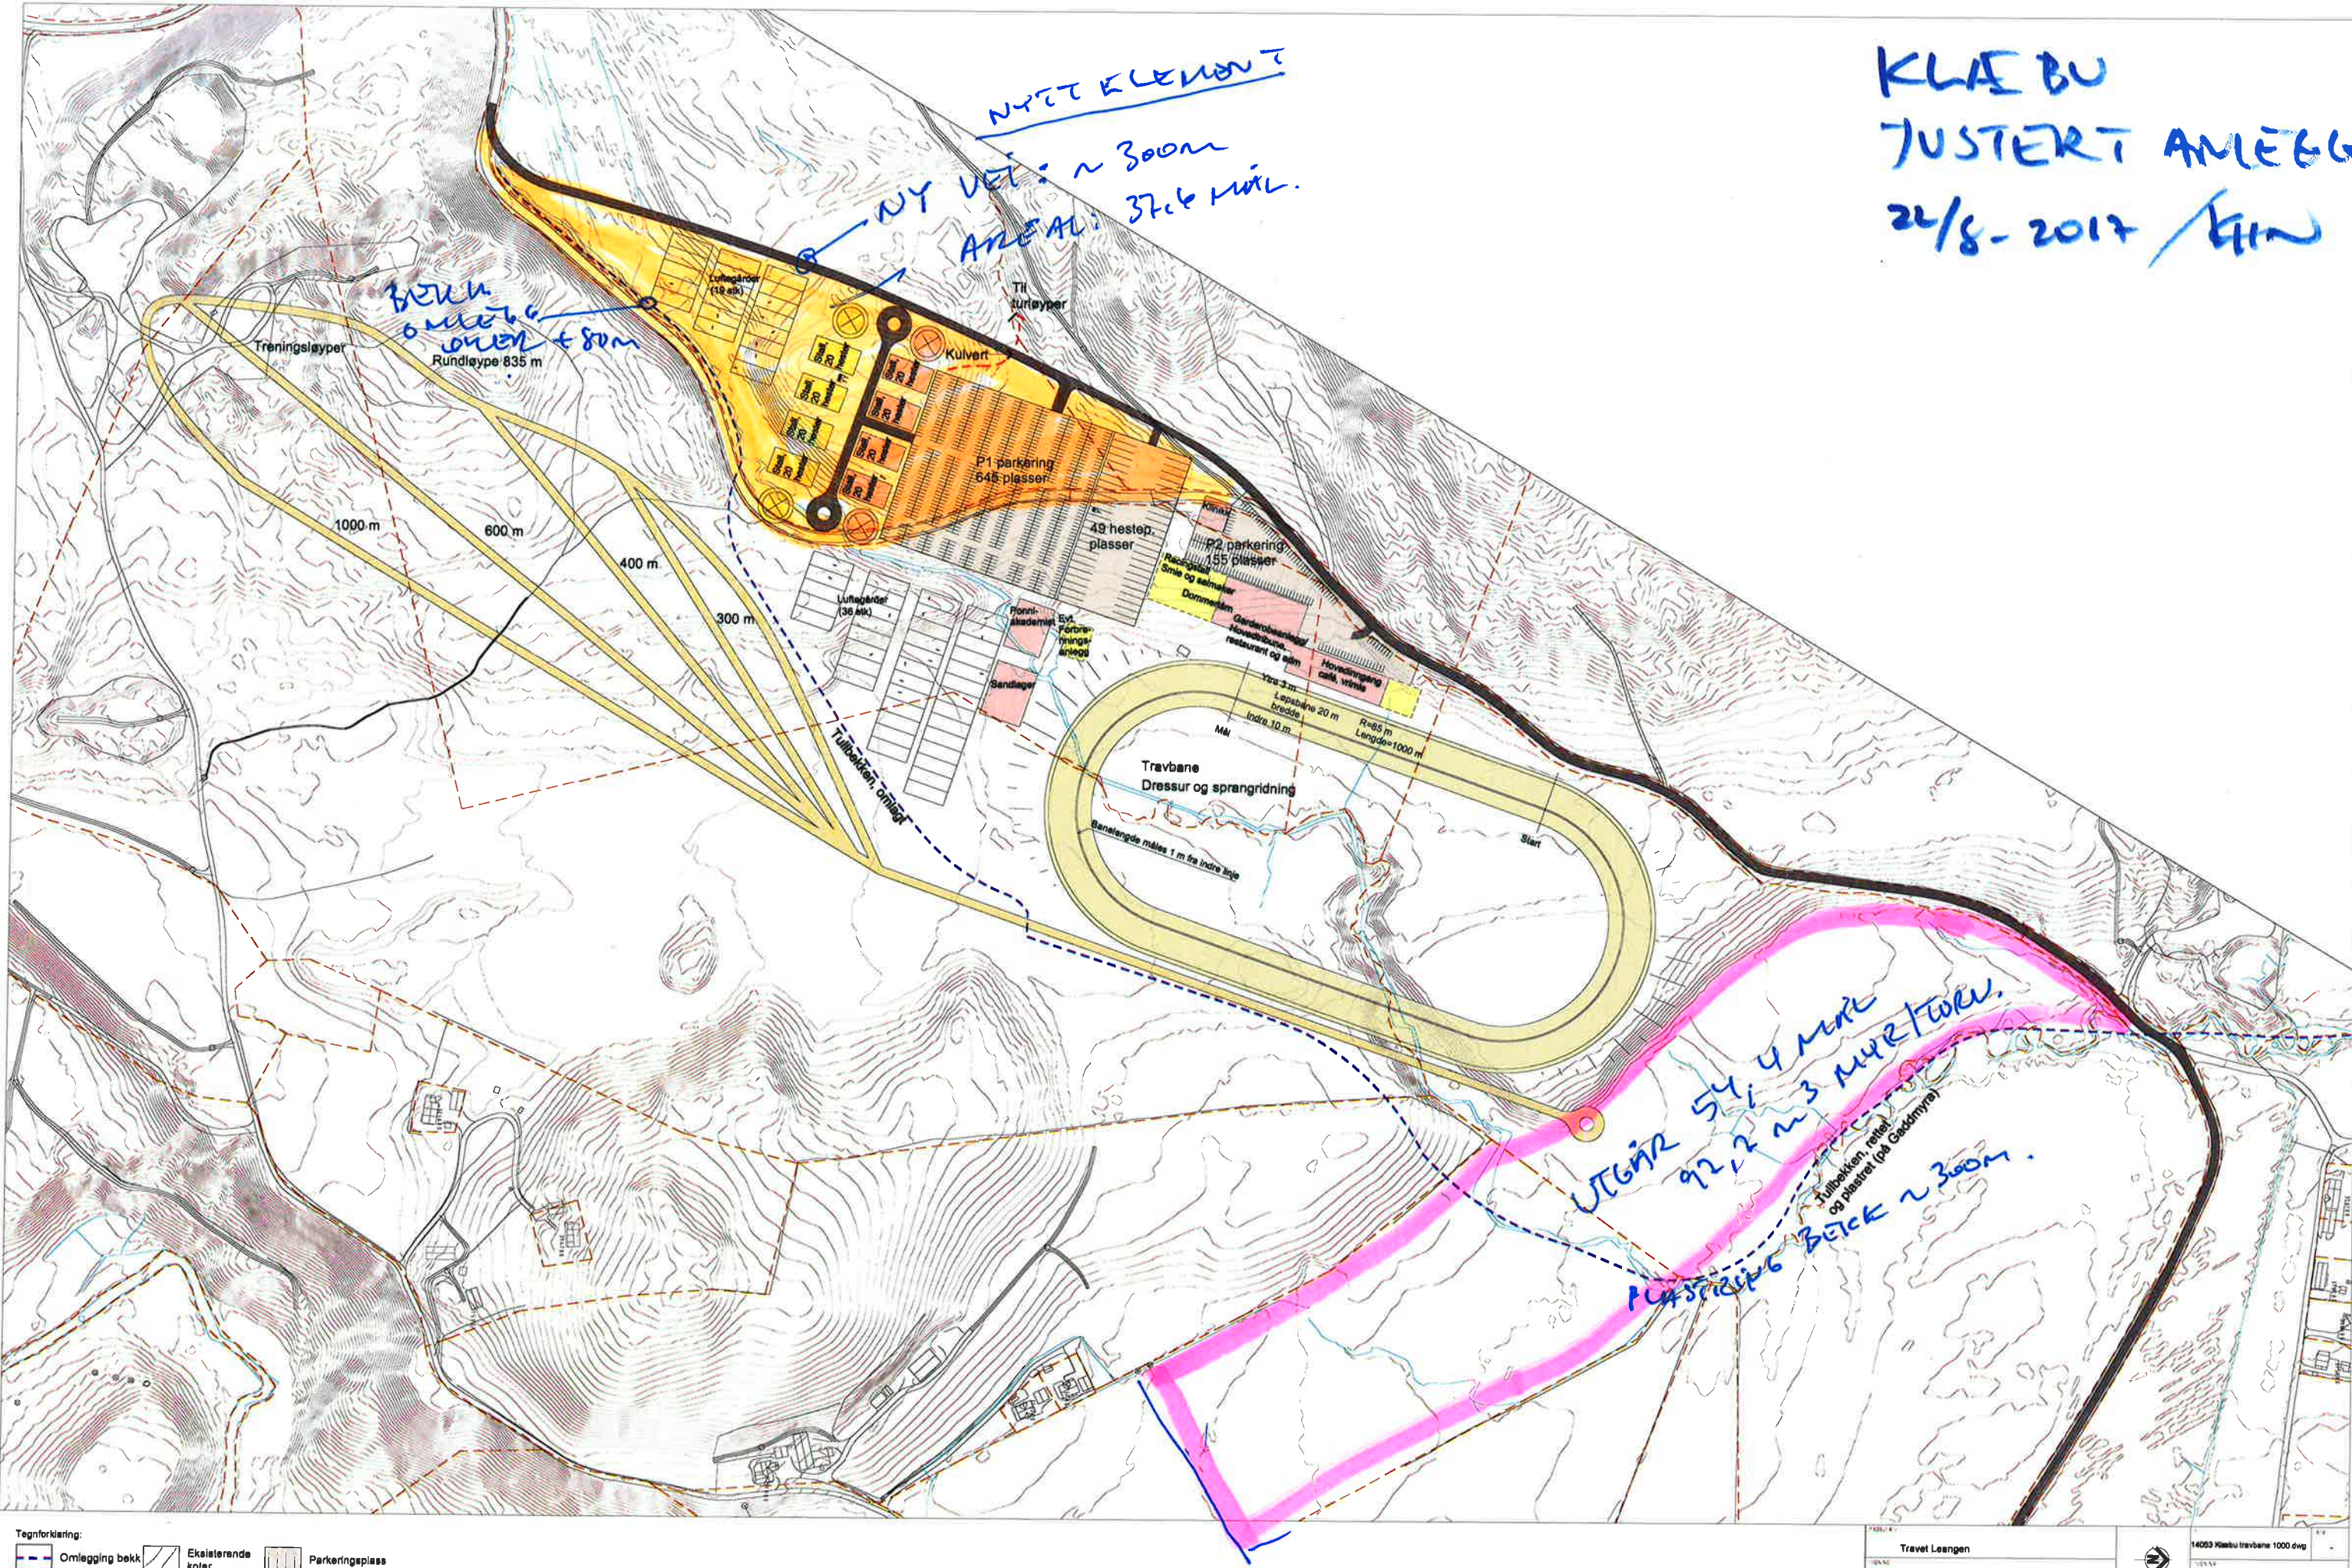

Tegnforklaring:

	Omlægning bekk		Ekisterende koter		Parkeringsplass
	Ny bygning		Treningsløyper		Utvikelseområde
	Skråningsutlag		Kjøreveg		

Travet Løngen		14053 Klæbu travbane 1000 dvg	
Travbane Klæbu 1000 meter			
Mulighetstudie			
14053	07.03.2017	NVE	1:2000
HL	NVE	1:2000	

SELBERG ARKITEKTER AS
plan | arkitektur | landskap

1 STEDET
FOR

37,6 mål!

1.000 m
BANE

Tegnforklaring:



Torvuttak



Myruttak

--- Omlegging, bekk

TORV: Måles pr. m² x 0,3

MYR: Prokt av tørrvare for
" " " " " " " " " " " "

Måles etter tørrvare
m³.

Omlegging bekk
864.4 m

Snitt 2,0
⇒ 44.490 m²

Myruttak
Areal 4: 14830.2 m²

Myruttak
Areal 3: 26334.6 m²

Snitt 1,9
⇒ 50.037 m³

Torvuttak
Areal: 158214.36 m²

Snitt-tykkelse
0,3 ⇒ 47.464 m³

Myruttak
Areal 1: 21164.5 m²

Snitt 1,5 ⇒ 31.748 m³

Myruttak
Areal 2: 28041.38 m²

Snitt 1,7
⇒ 47.670 m³

UTGÅR

÷ MYR
÷ 28.041 m² = 47.670 m³
÷ 26.334 m² = 50.037 m³
= 54.375 m² = 97.707 m³

TORV. KORREKT

Sum 231.800
÷ myr 35.996
Ny sum 195.804

TORV:

158.214 x 0,3 = 47.464 m³
195.804 = 58.741 m³

MYRUTTAK

1: 26.165 x 1,5 = 31.478 m³
2: 28.041 x 1,7 = 47.670 m³
3: 26.335 x 1,9 = 50.037 m³
4: 14.830 x 3,0 = 44.490 m³


Σ = 90.371 m² Σ = 173.675 m³
- 54.375 m² = 97.707 m³

TORV = 35.996 = 75.968 m³

158.214 + 90.371 = 248.585 m²
231.800

OMLEGGING BEKK = 864 m

920 m

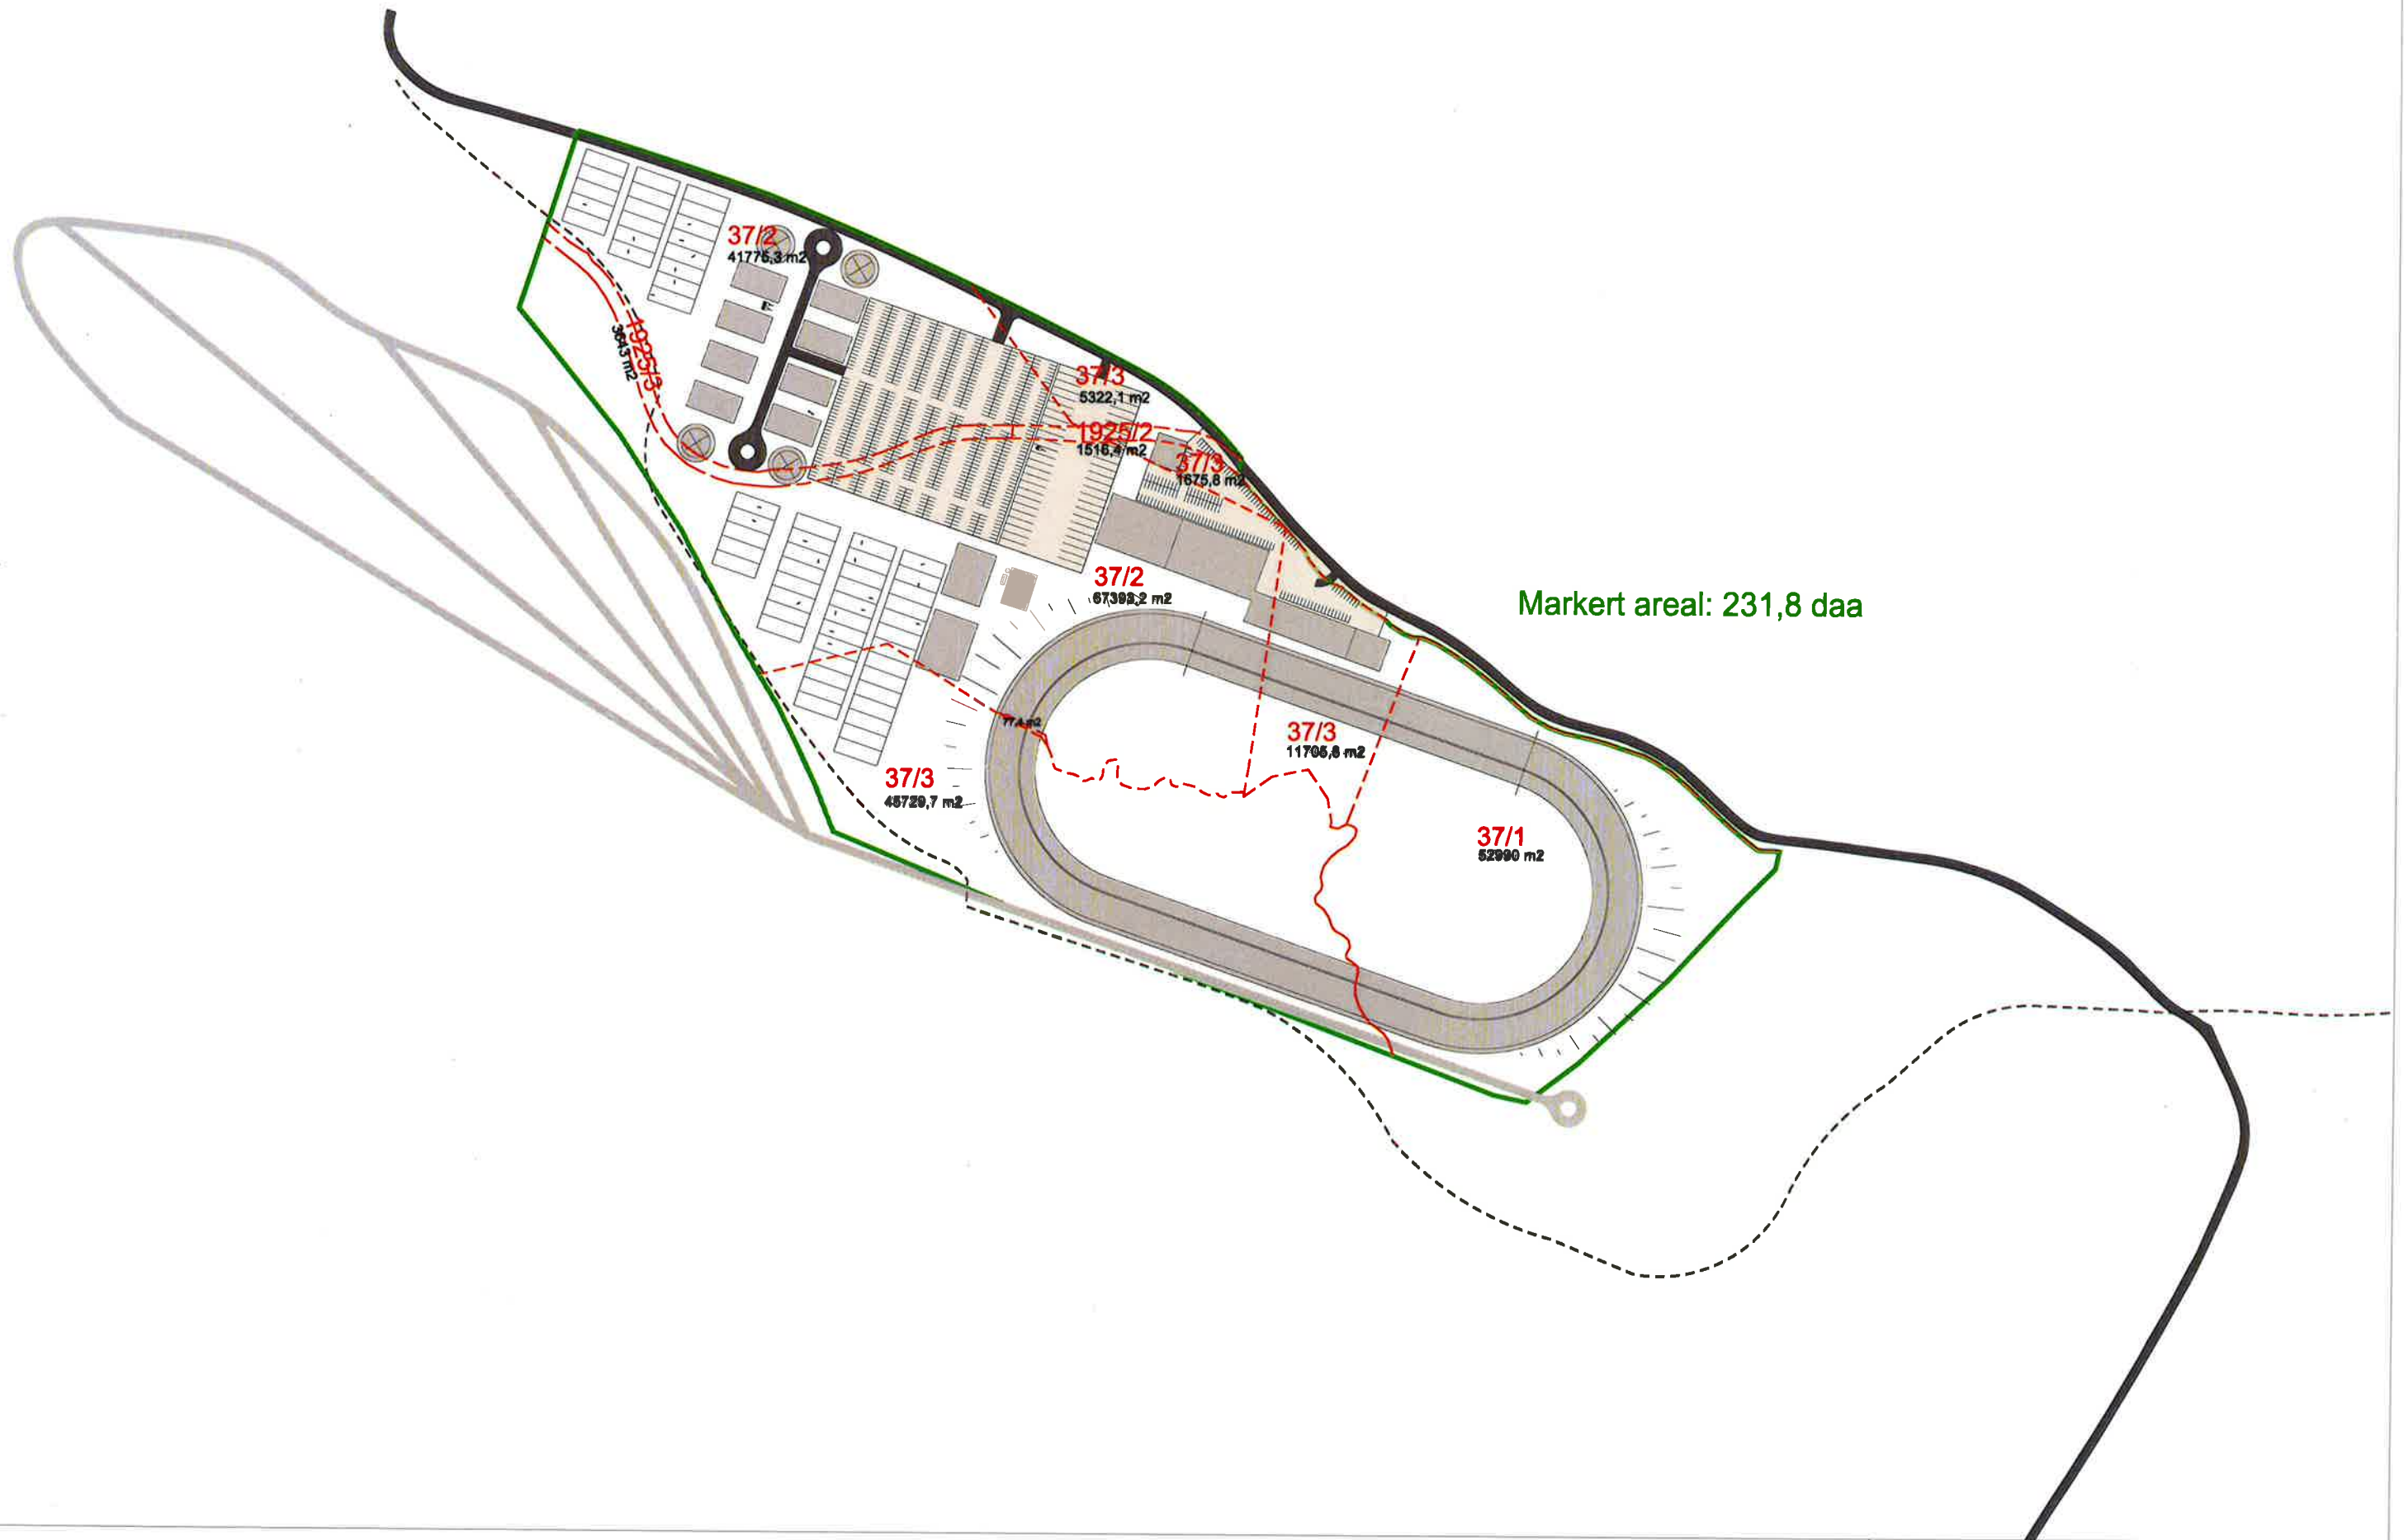

Tegnforklaring:

- Eiendomsgrænse
- Avgrensning kapp av eiendom

Travet Leangen				14063 Høbu travbane 1000.dwg	
Travbane Kløbu 1000 meter, eiendomskart					
Mulighetsstudie					
PROJ	14063	DAT	07.03.2017	SK	1:2000
DES	HL	REV	NVE	DES	

Myrdybdemålinger - område for hestesportssenter

Grunnlag - kart med skisse for 1350 m-bane

