


Totalt 20 stk. bokser
+ 2 stk vaskebokser

Plan bokser

1:200

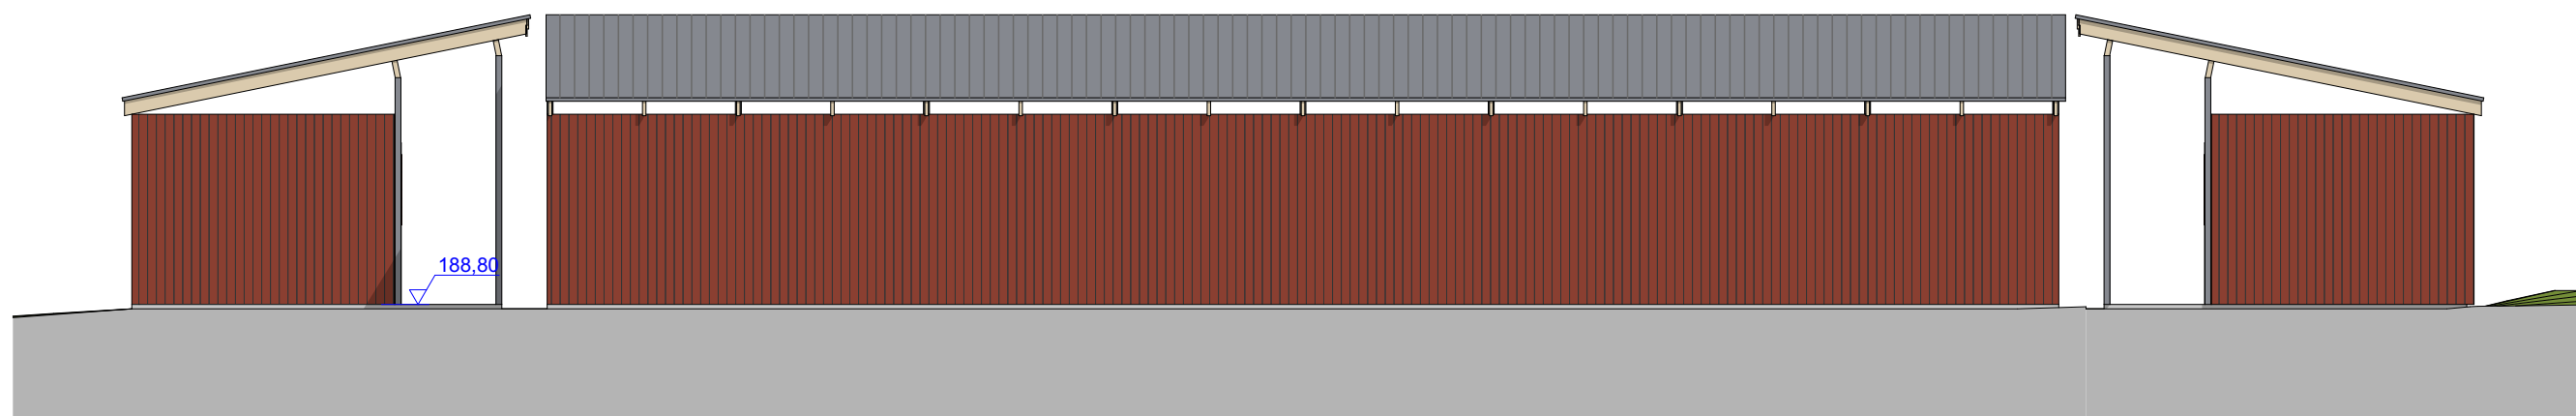

Fasade Vest Bokser

1:100



Prosjektnavn:
Buskerud Travbane

Gnr/Bnr:
88/25,26,27

Tiltakshaver:
**Buskerud Trav
Eiendom AS**

Prosjekterende:
DitArk Arkitektkontor
Auens vei 28, 3040 Drammen
mob :47305523



Dato
26.02.2021

Tegningsnummer
A20-03

Målestokk på A3:
1:200, 1:100

Rev. index og dato

Tegningstype
Bokser plan og fasade

Tegningsstatus
Søknad om tiltak