



1:100 Fasade Vest

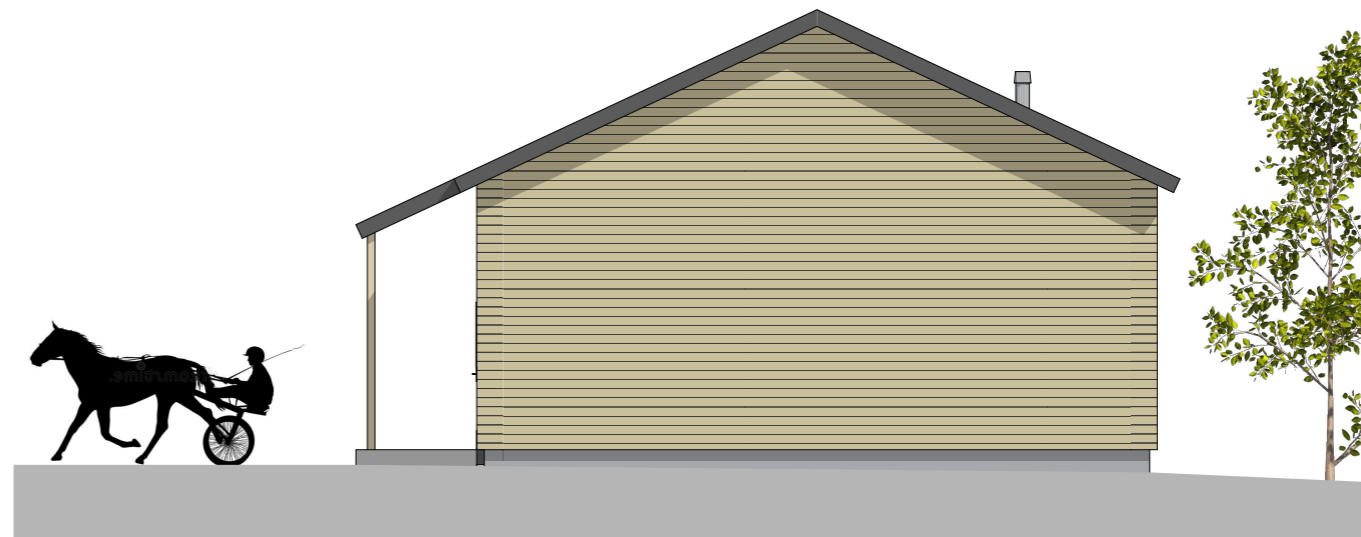

1:100 Fasade Øst



1:100 Fasade Sør

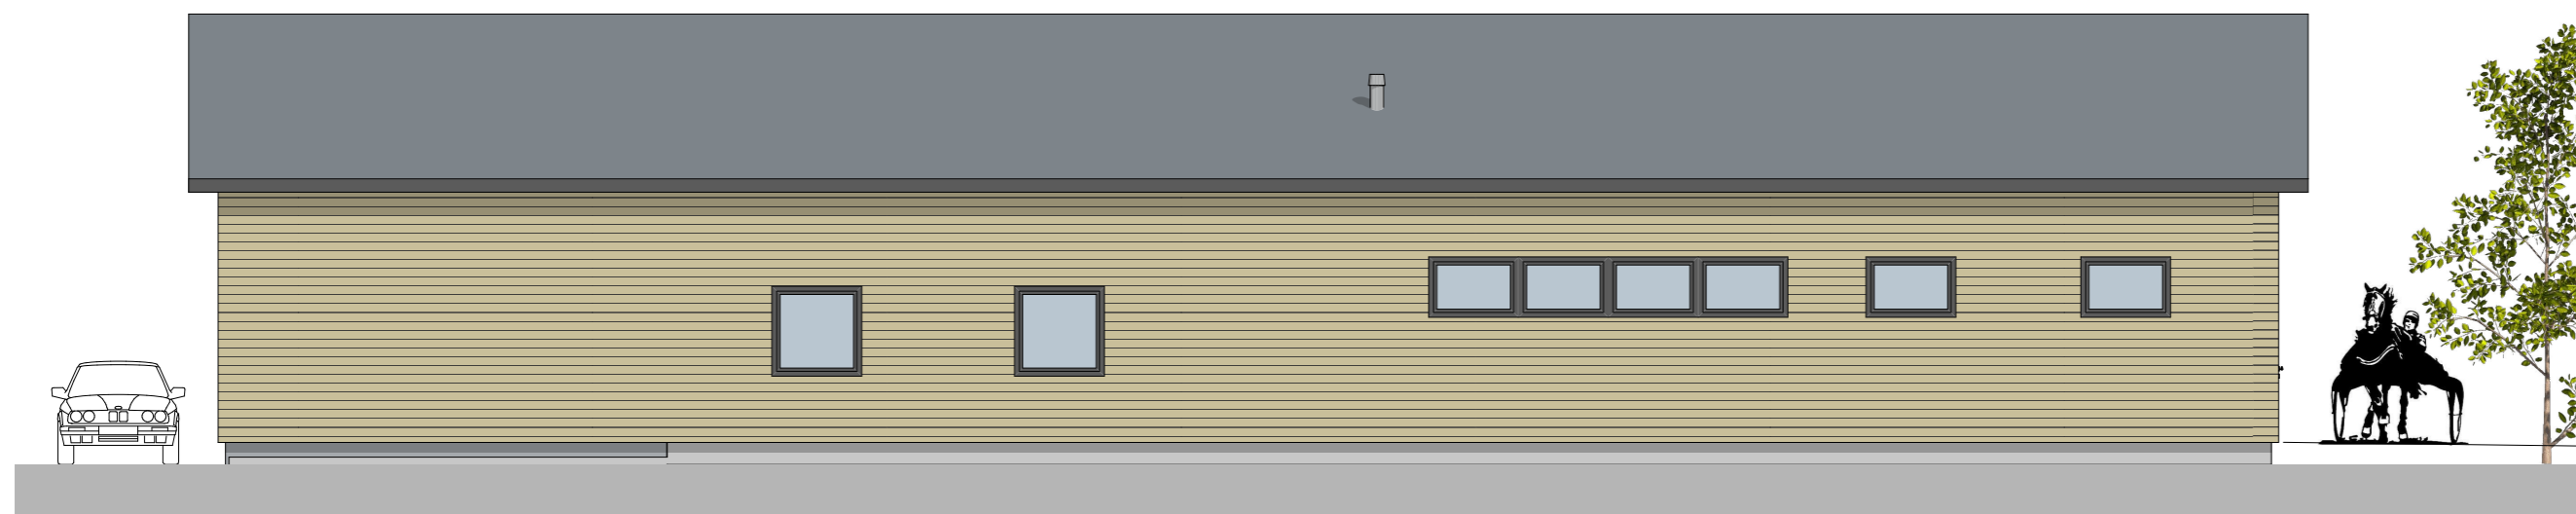

1:100 Fasade Nord



Prosjektnavn:
Buskerud Travbane

Gnr/Bnr:
88/25,26,27

Tiltakshaver:
**Buskerud Trav
Eiendom AS**

Prosjekterende:
DitArk Arkitektkontor
Auens vei 28, 3040 Drammen
mob :47305523



Dato
25.02.2021

Tegningsnummer
A40-01

Målestokk på A3:
1:100

Rev. index og dato
A 12.04.2021

Tegningstype
Fasader Admin.bygg

Tegningsstatus
Søknad om tiltak