



Fasade Øst Bokser

1:100

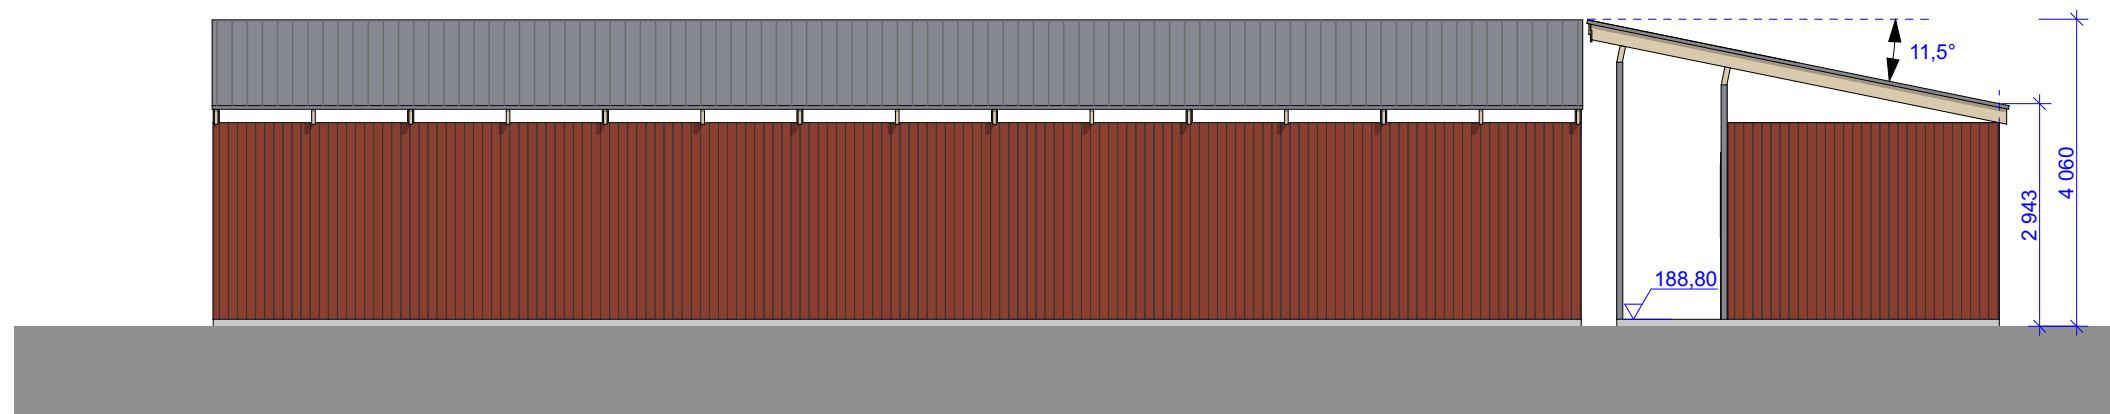

Fasade Nord Bokser

1:100

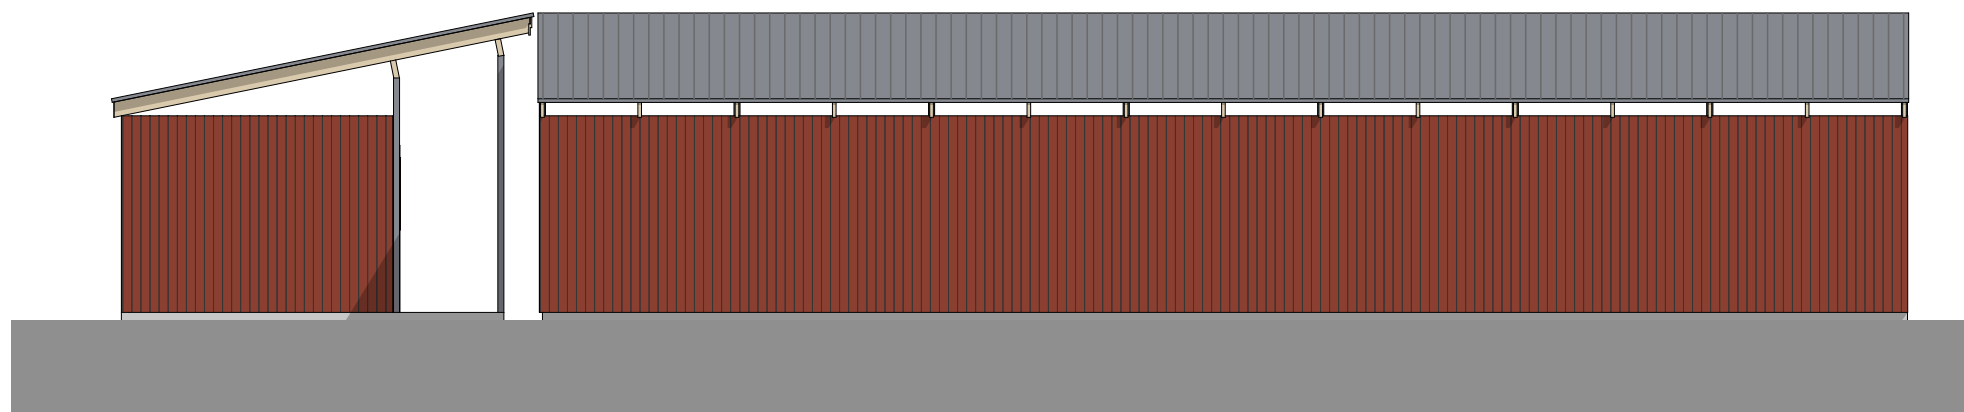

Fasade Sør Bokser

1:100



Prosjektnavn:
Buskerud Travbane

Gnr/Bnr:
88/25,26,27

Tiltakshaver:
**Buskerud Trav
Eiendom AS**

Prosjekterende:
DitArk Arkitektkontor
Auens vei 28, 3040 Drammen
mob :47305523



Dato
26.02.2021

Tegningsnummer
A40-02

Målestokk på A3:
1:100

Rev. index og dato

Tegningstype
Fasader bokser

Tegningsstatus
Søknad om tiltak