


Fasade 1


Fasade 2

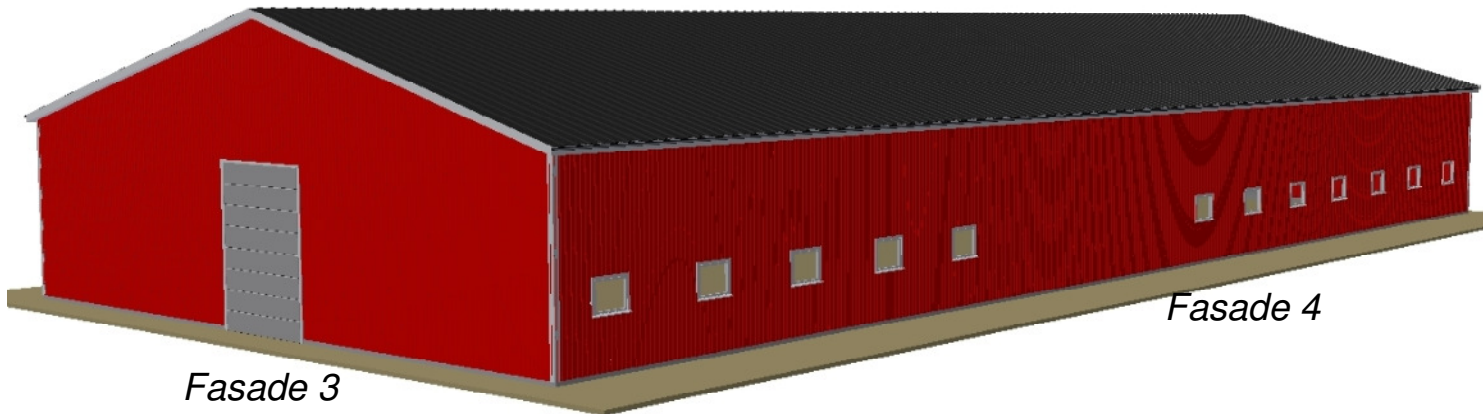


Fasade 3

Fasade 4

Detalj av tak- og veggpanel

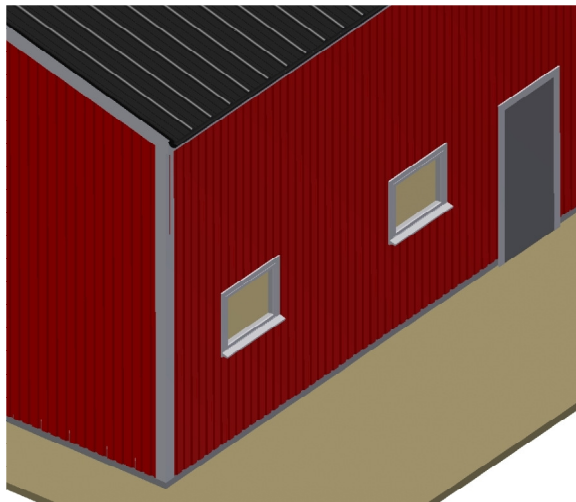

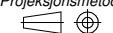Rev. nr.	Rute	Forandring	Dato	Sign
Dato: 29.02.2012	Konstr.: BES/jok	Godkjent:	Målestokk:	<b>Borga AS</b> 1608 Fredrikstad
		Prosjeksjonsmetode: 		
<b>Inger-Louise Dølvik</b>			Erstatning for:	Erstattet av:
<b>Perspektivskisser</b>			<b>B-01-1030</b>	
Retten til utnyttelsen av denne tegningen/beskrivelsen tilhører Borga AS Tegningen må ikke kopieres, utleveres eller forelegges uvedkommende.				Tilhørende tegning: