


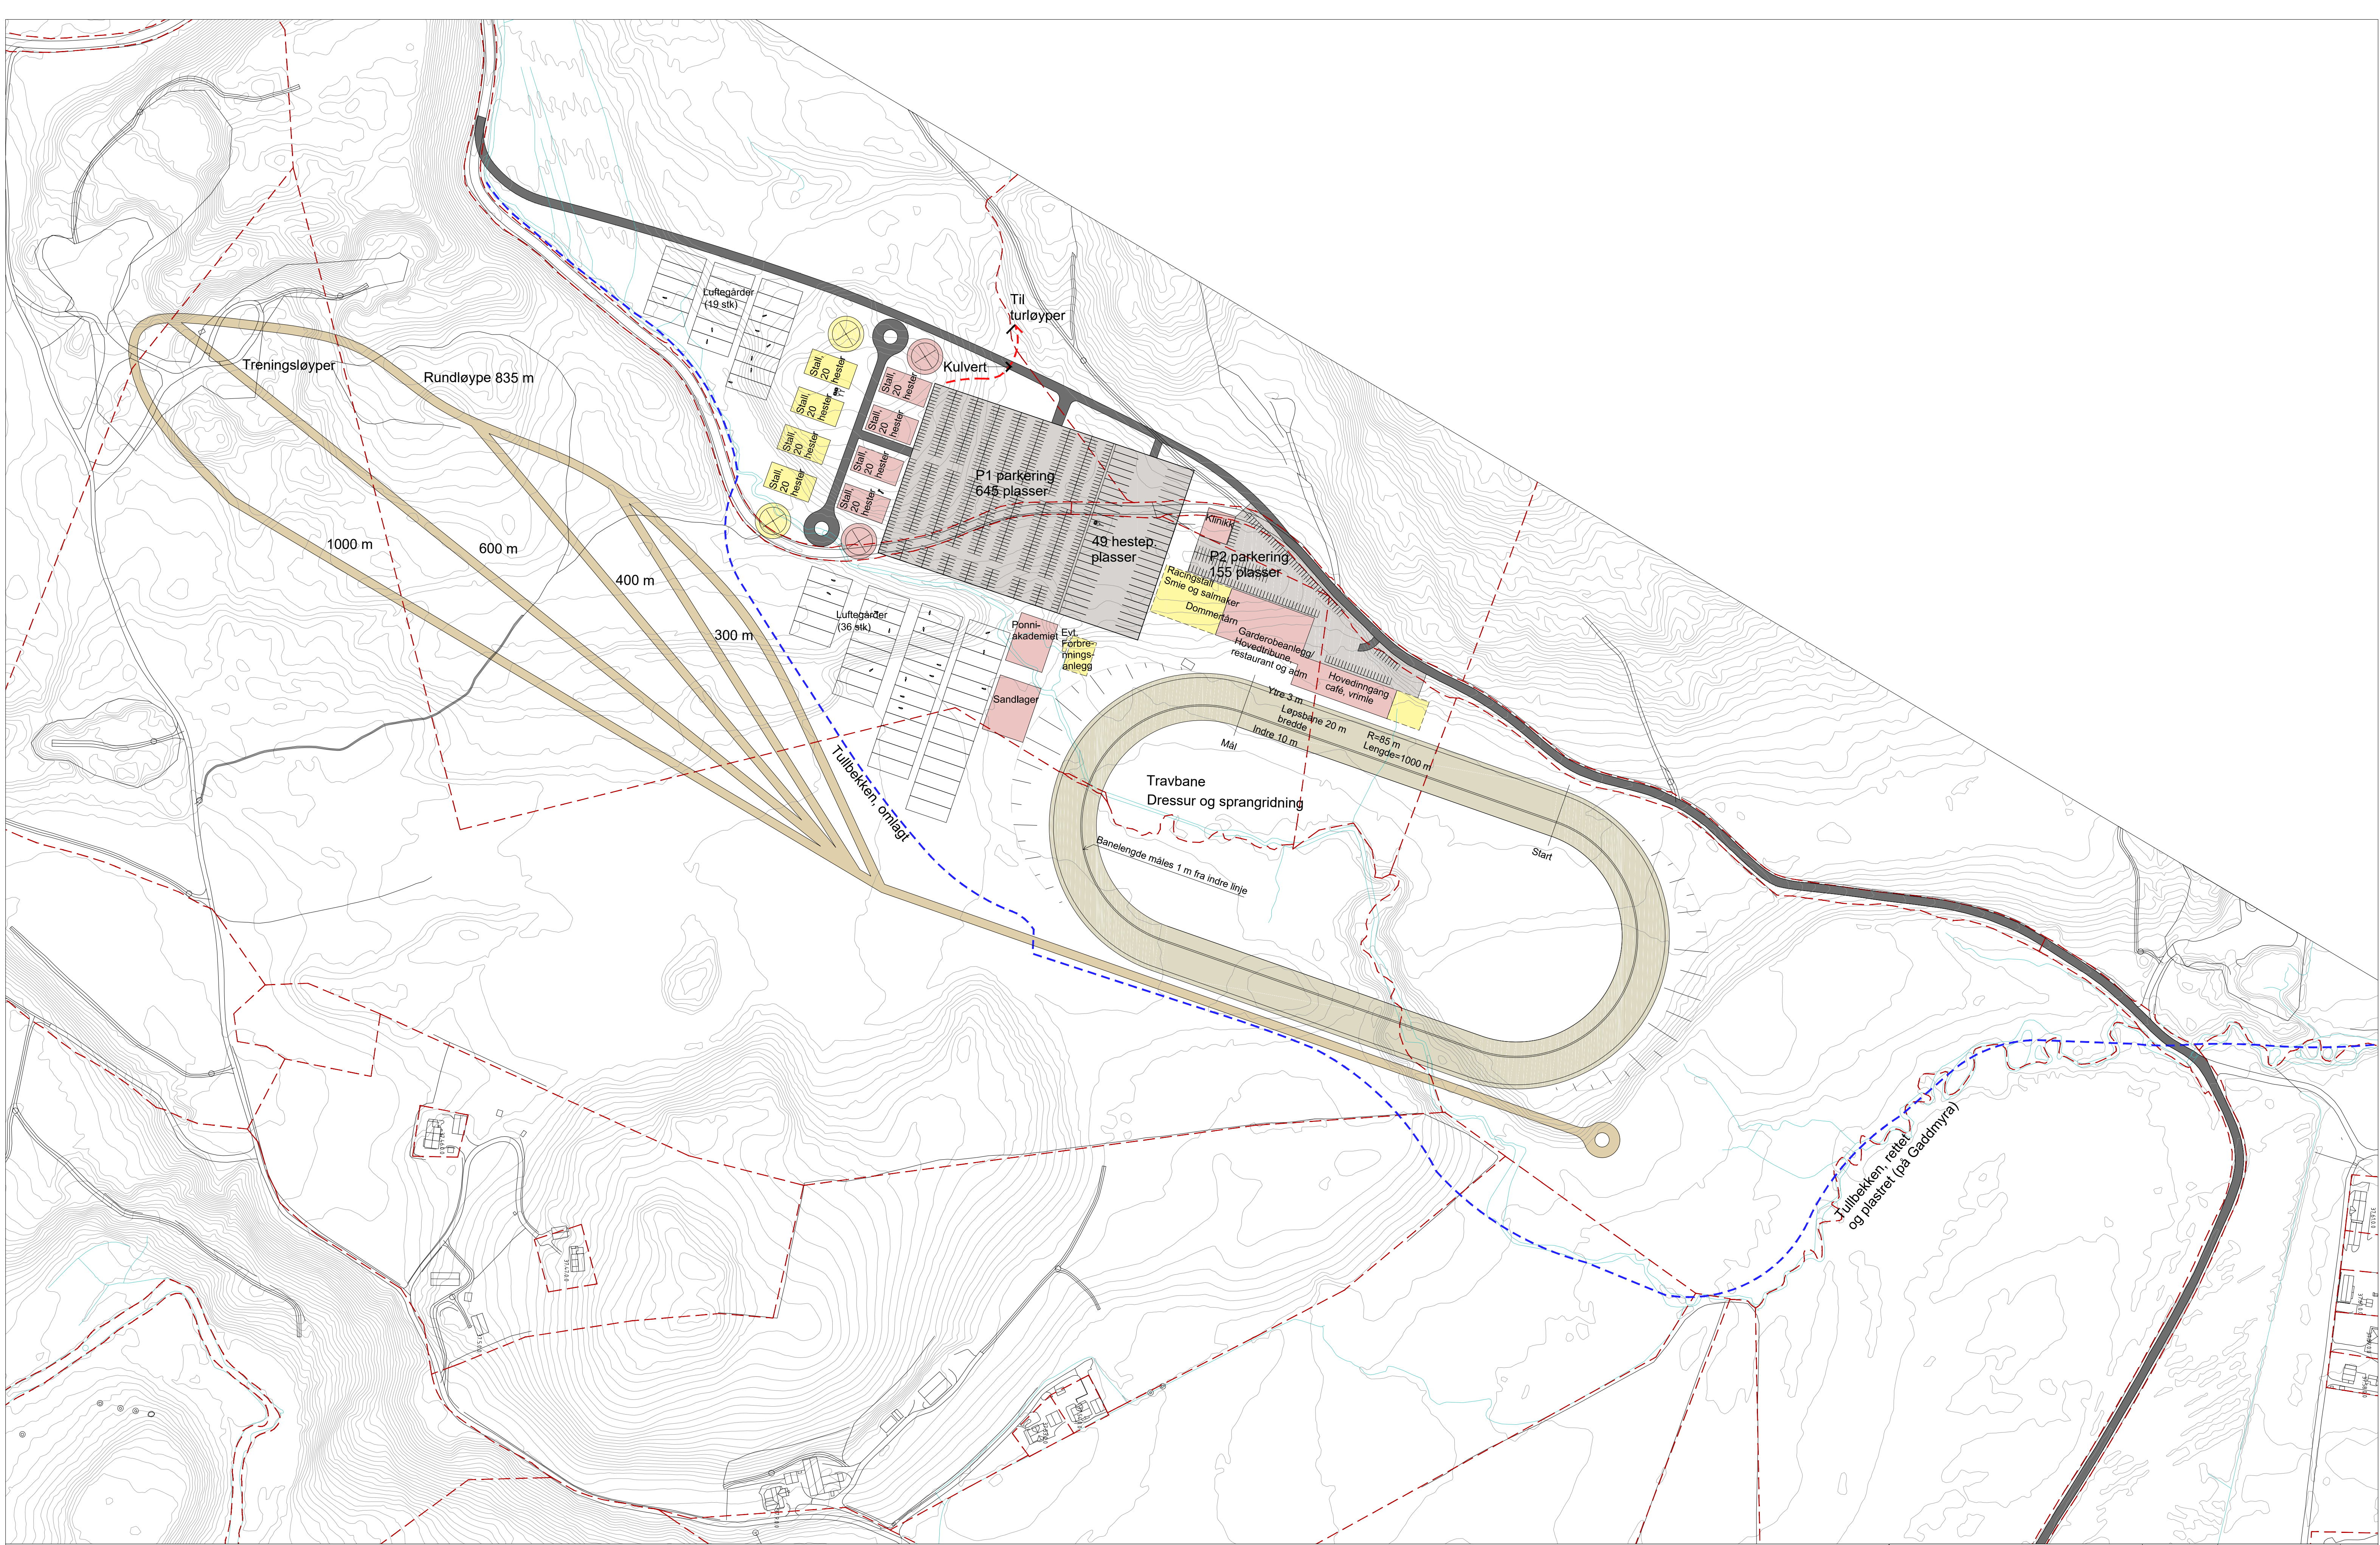

Tegnforklaring:

Omlegging bekk

Eksisterende koter

Parkeringsplass

Ny bygning

Treningsløyper

Utvidelsesmulighet

Skråningsutslag

Kjøreveg

PROSJEKT:Travet Leangen

TEGNING:Travbane Klæbu 1000 meter

TEGNINGS STATUS:Mulighetsstudie

P.NR.:14053

TEGN.:HL

DATE:07.03.2017

KONTR.:NVE

MÅL 1: A1:1:2000

SIGN.: -

REV.: -

TEGN.NR.: -

SELBERG ARKITEKTER AS

plan | arkitektur | landskap

FILE:14053 Klæbu travbane 1000.dwg

REV.: -