


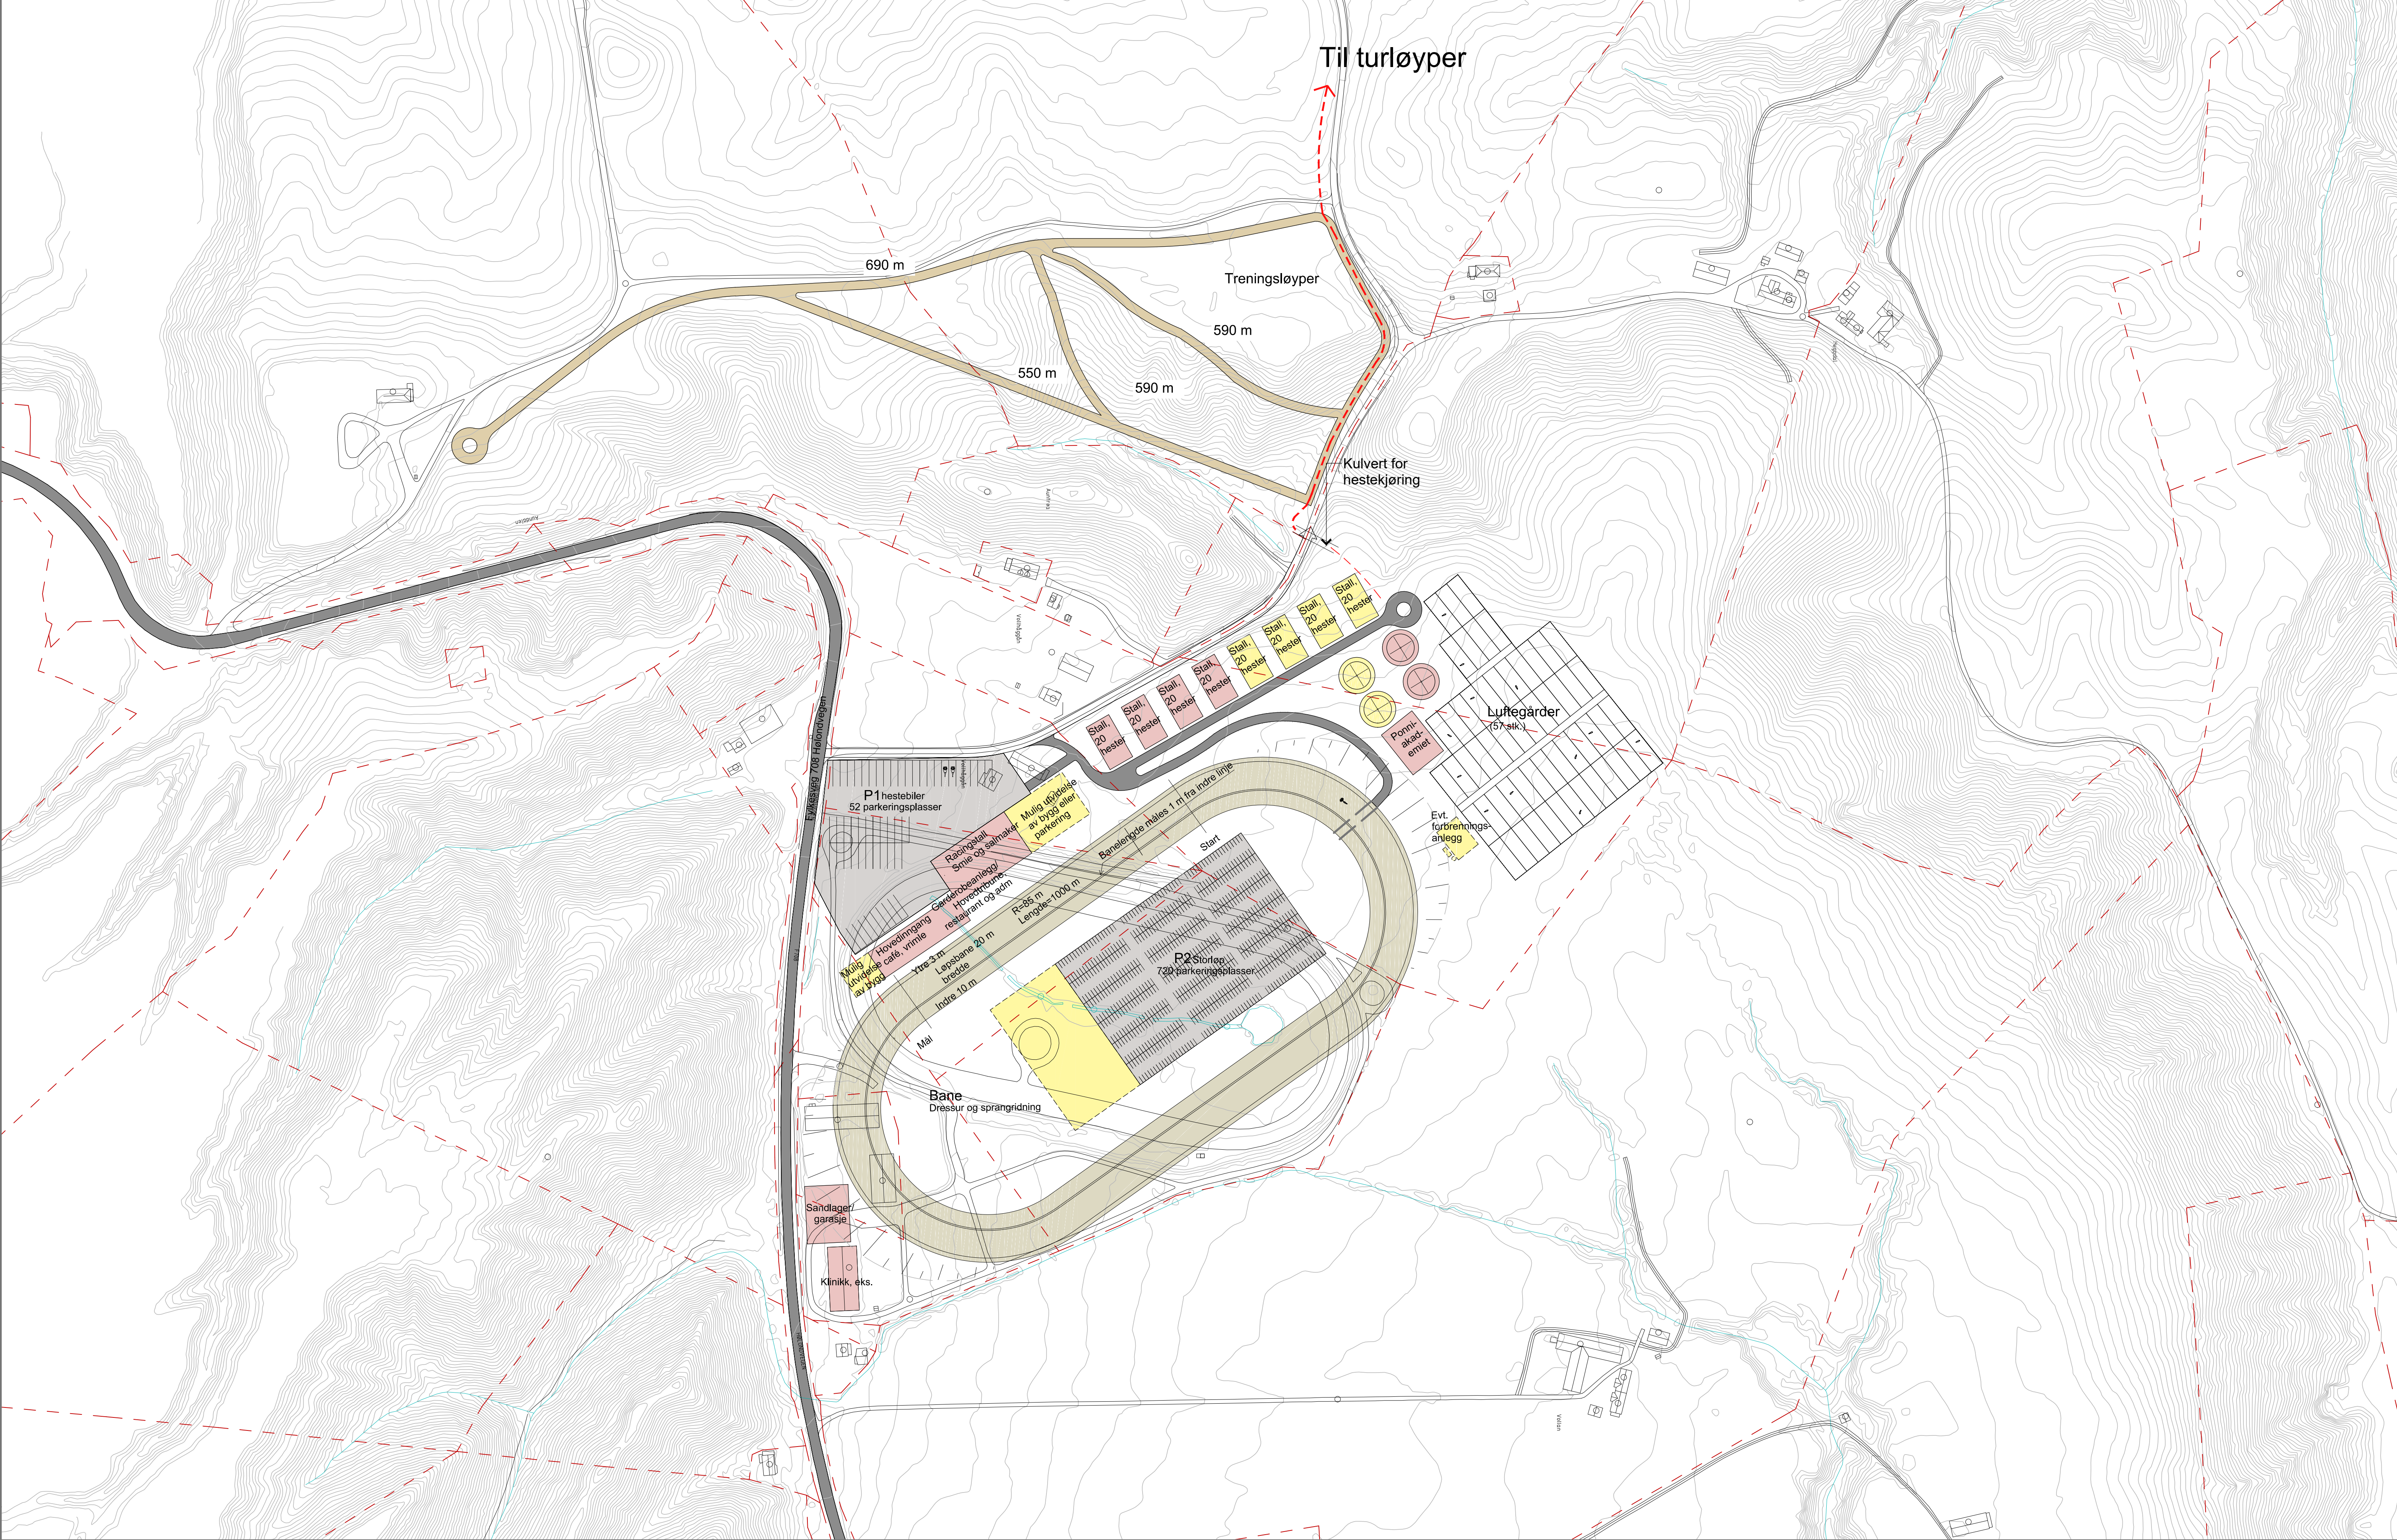

Tegnforklaring:

	Eksisterende koter		Parkeringsplass		Utvidelsesmulighet
	Ny bygning		Treningsløyper		
	Skråningsutslag		Kjøreveg		

PROSJEKT: Travet Leangen			FL: 14053 Melhus travbane 1000.dwg	REV:1
TEGNING: Travbane Melhus 1000 meter			TEGNINR.: -	
TEGNINGS STATUS: Mulighetsstudie				
P.NR.: 14053	DATE: 07.03.2017	MÅL 1: A1	1:2000	
TEGN.: HL	KONTR.: NVE	SIGN.: -		

SELBERG ARKITEKTER AS
plan | arkitektur | landskap