


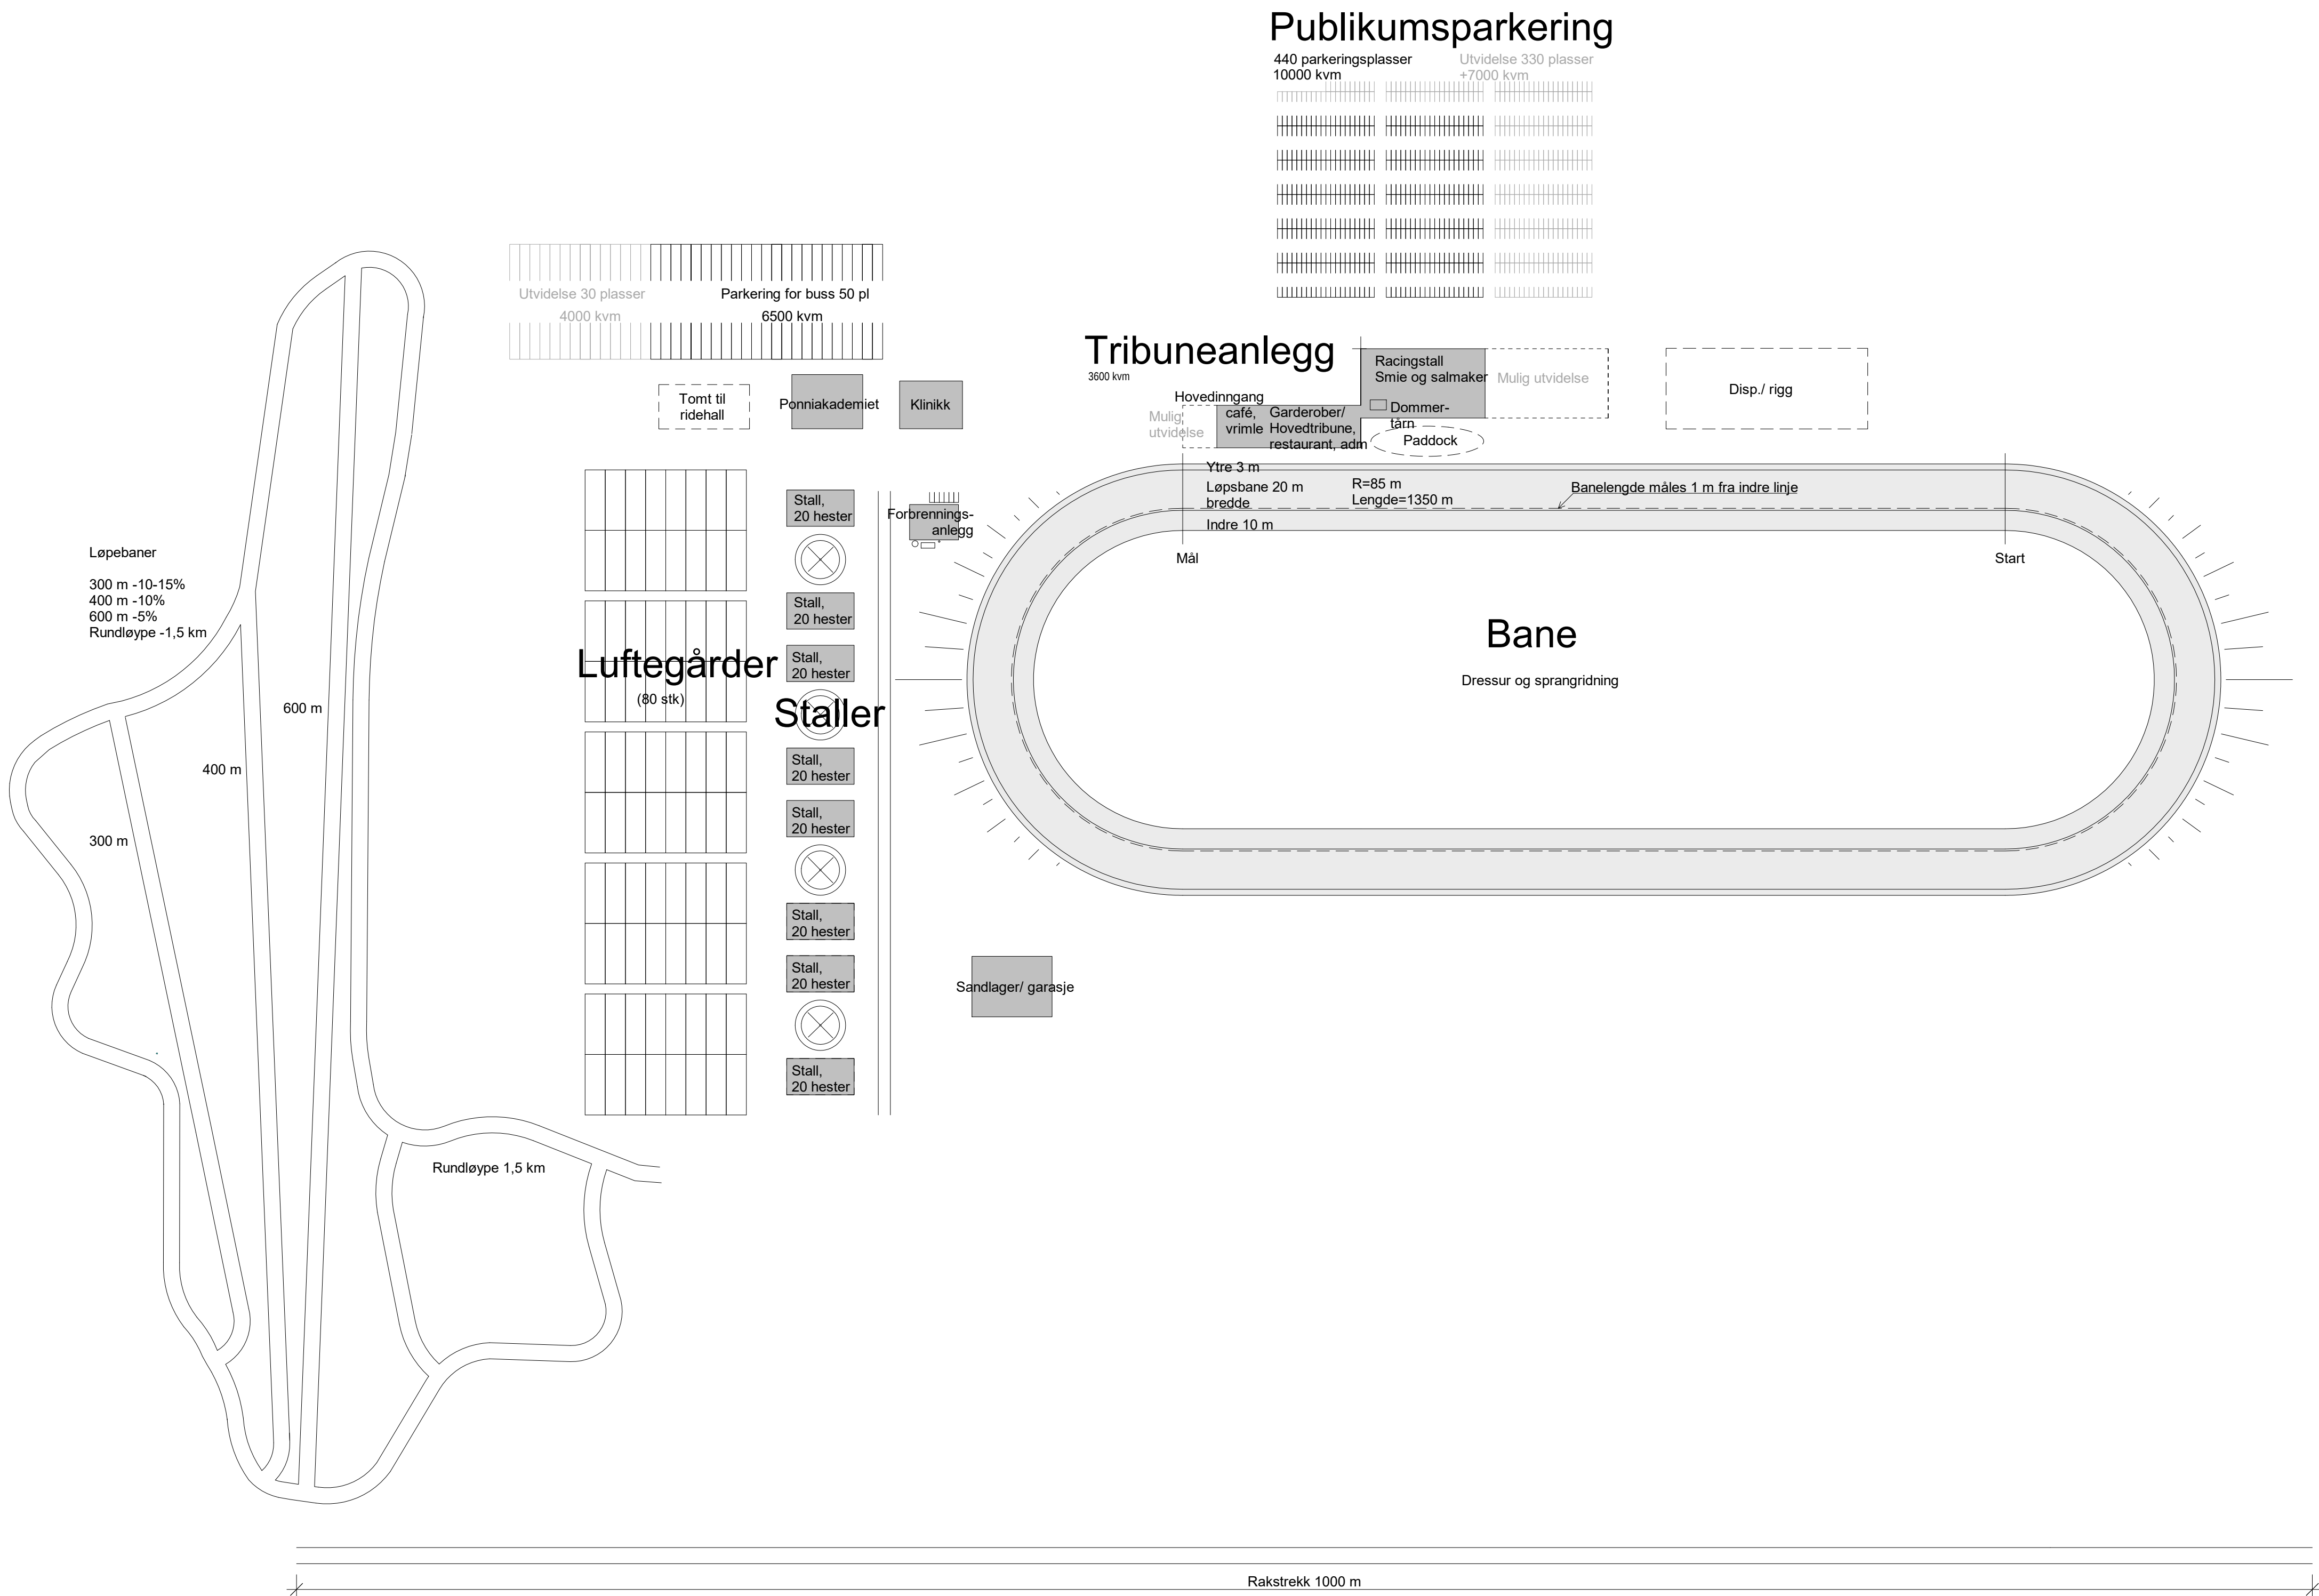

E	14.02.2017	Juster bygningsskisse	gt	nve
D	12.11.2014	Juster bygningsskisse	bmh	mp
C	07.11.2014	Juster planløsning	bmh	mp
B	05.11.2014	Juster situasjonsplan	bmh	mp
A	04.11.2014	Juster situasjonsplan	bmh	mp
Rev.	Dato	Tekst	Tegn.	Kont.

Målestokk: 1:2000	Tegningen:.. A101	Rev.: E
----------------------	----------------------	------------

Oppdragsnavn: Leangen Trav			
Prosjekt: Travet Leangen			
Tegningsstatus: Skisseprosjekt			
Tegningsnavn: Optimal situasjonsplan			
Dato: 14.02.2017	Tegnet av: gt	Kontrollert av:	Prosjekt nr.: 14053
Målestokk: 1:2000	Tegningen:.. A101	Rev.: E	