


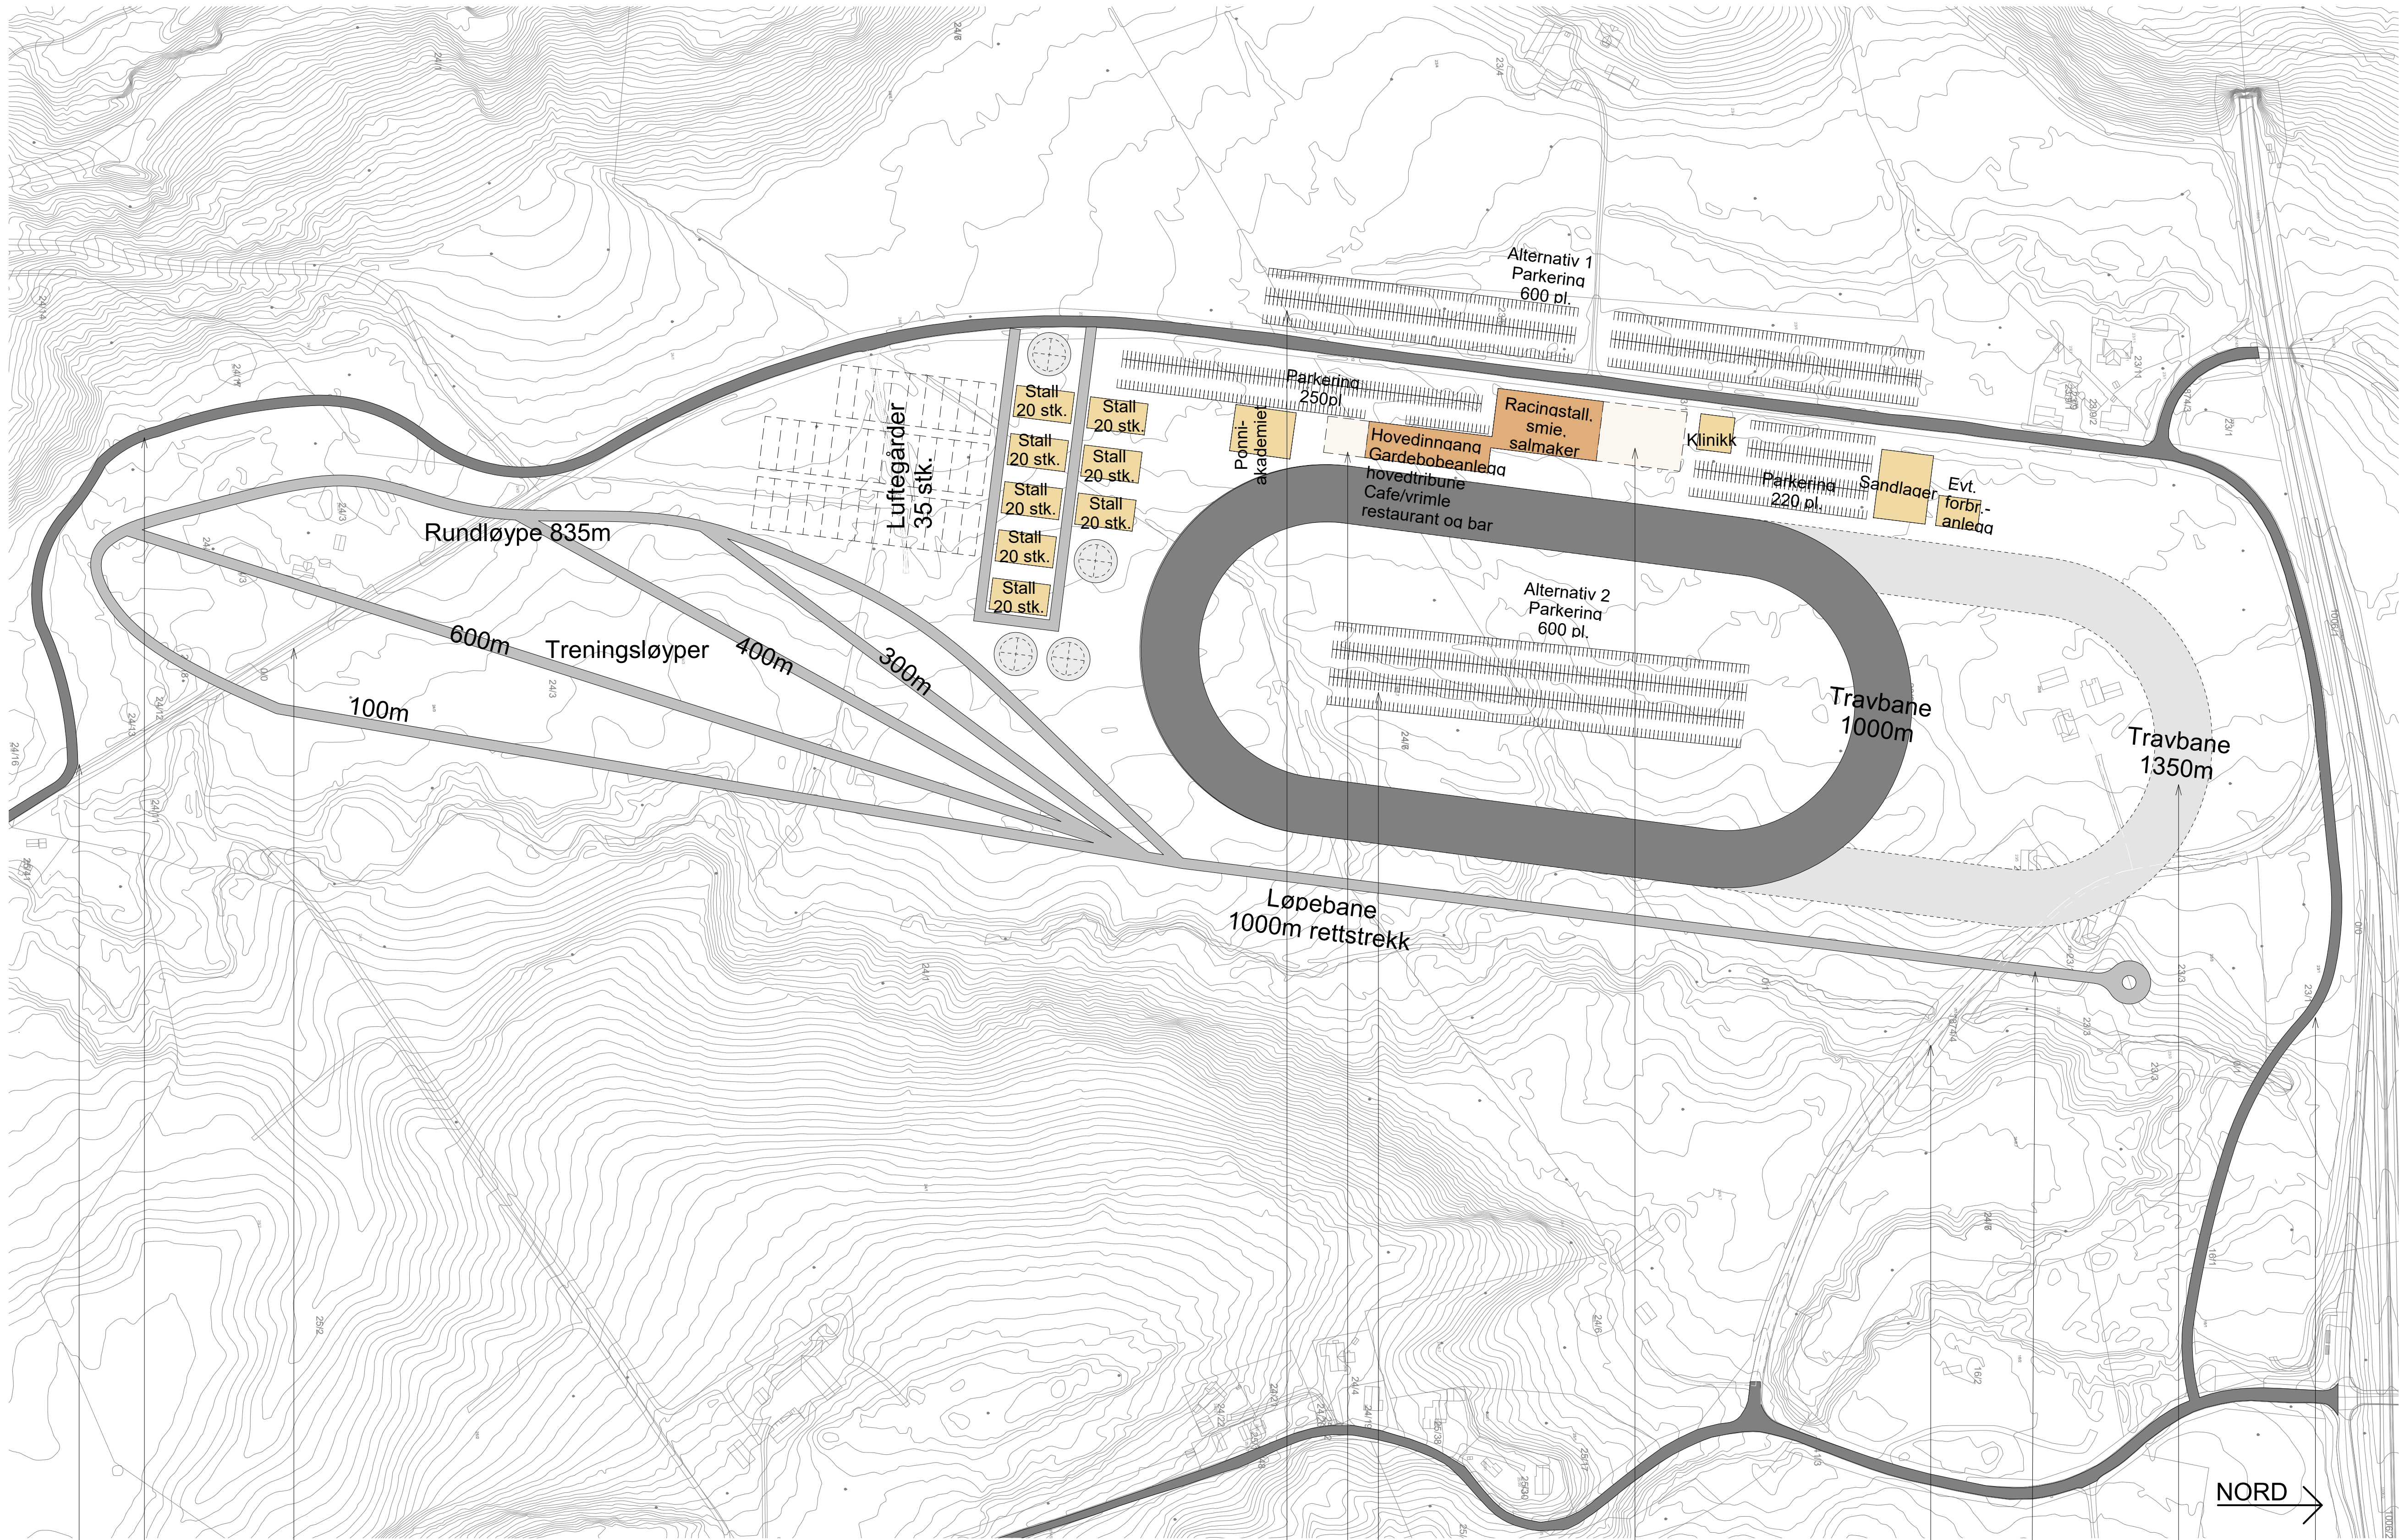

ny veg

gammel veg

Alternativ 1: Parkering for store arrangement

Alternativ 2: Parkering for store arrangement

Plass til fremtidig
utvidelse av bygg

gammel veg

1000m rettsrekk er
avhengig av at veg
legges om

NORD →

ny veg

Veien må legges om for å gi plass til treningsløyper
og 1000m rettsrekk

Terrengarbeider kreves
Høydeforskjeller/kotering er ikke vurdert nærmere.

Banen kan utvides til 1350m dersom
eiendommer kjøpes opp og veien legges om

Målestokk A1: 1:2000	Tegningenr.: A101	Rev.:
-------------------------	----------------------	-------

Rev.	Dato	Tekst	Tegn.	Kont.
1:2000				

Oppdragsgiver:				
Prosjekt: Travbane Bjørnstad				
Tegningsstatus: FORELØPIG				
Tegningsnavn: Situasjonsplan				
Dato: 18.05.2017	Tegnet av: gt	Kontrollert av: ks	Prosjektnr.: 17041	
Målestokk A1: 1:2000 (A1)	Tegningenr.: A101	Rev.:		