MALVIK
1:2000/A1
Skravert areal: 305 daa
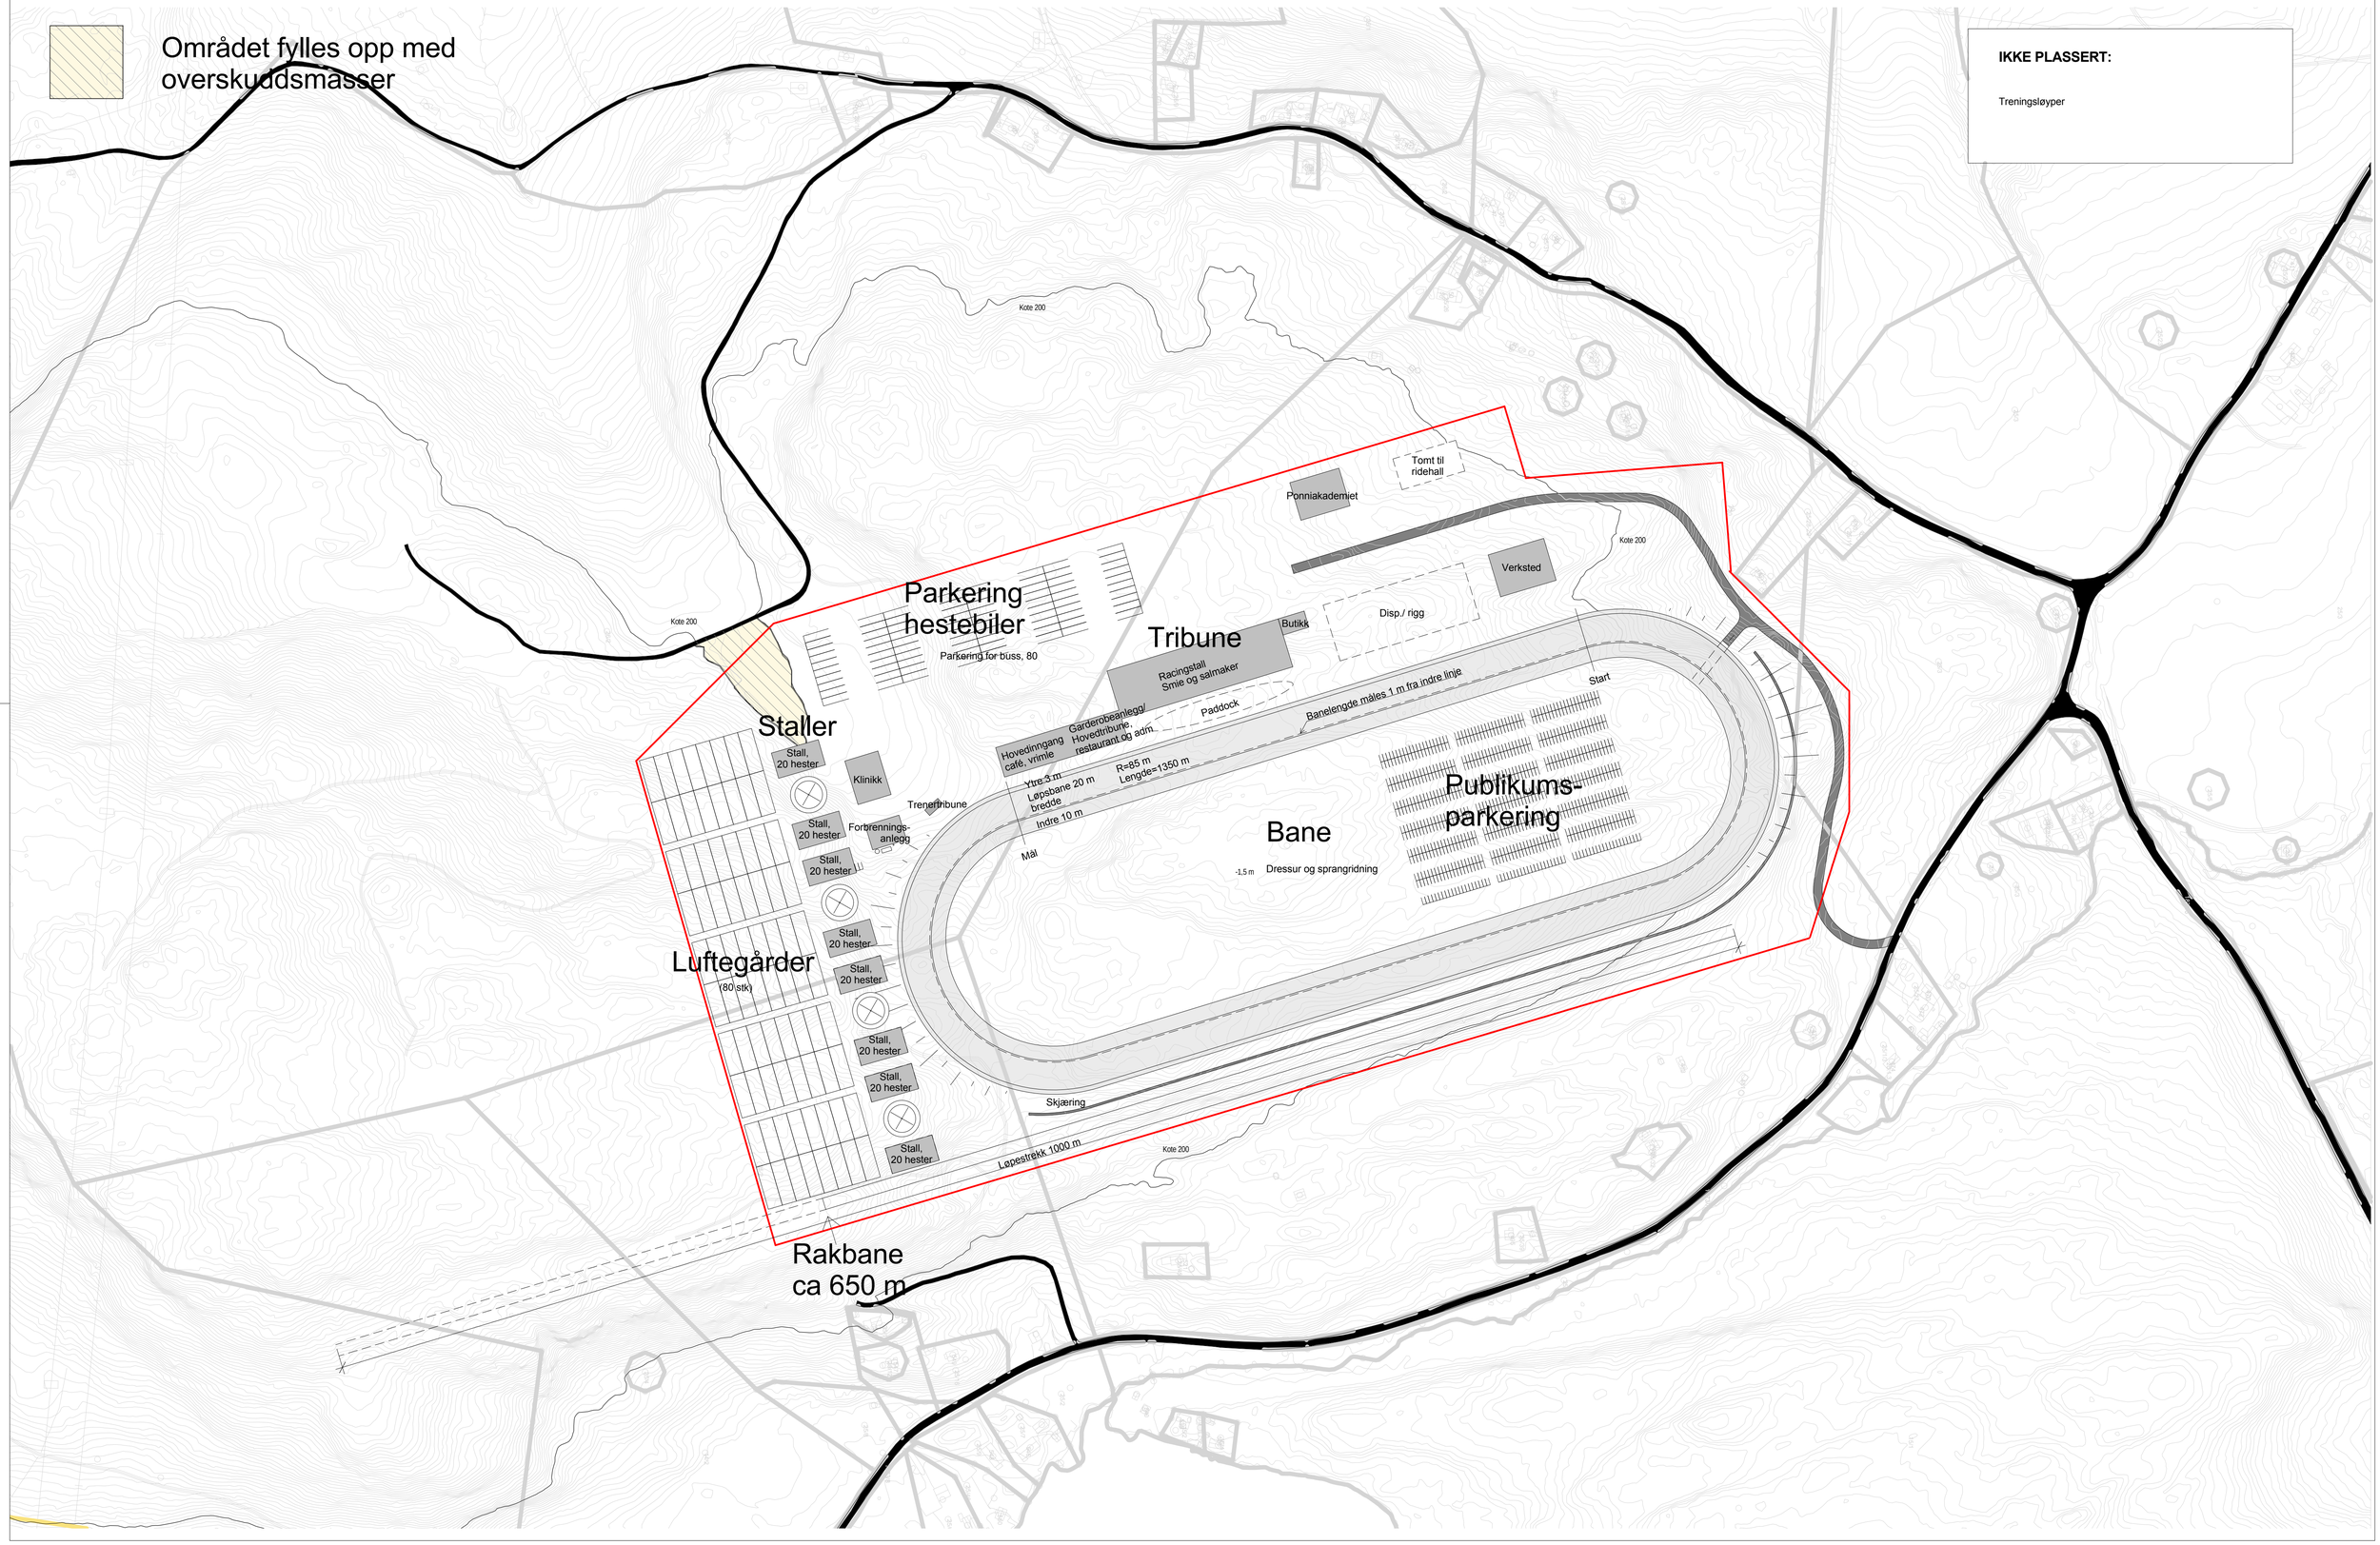
N