


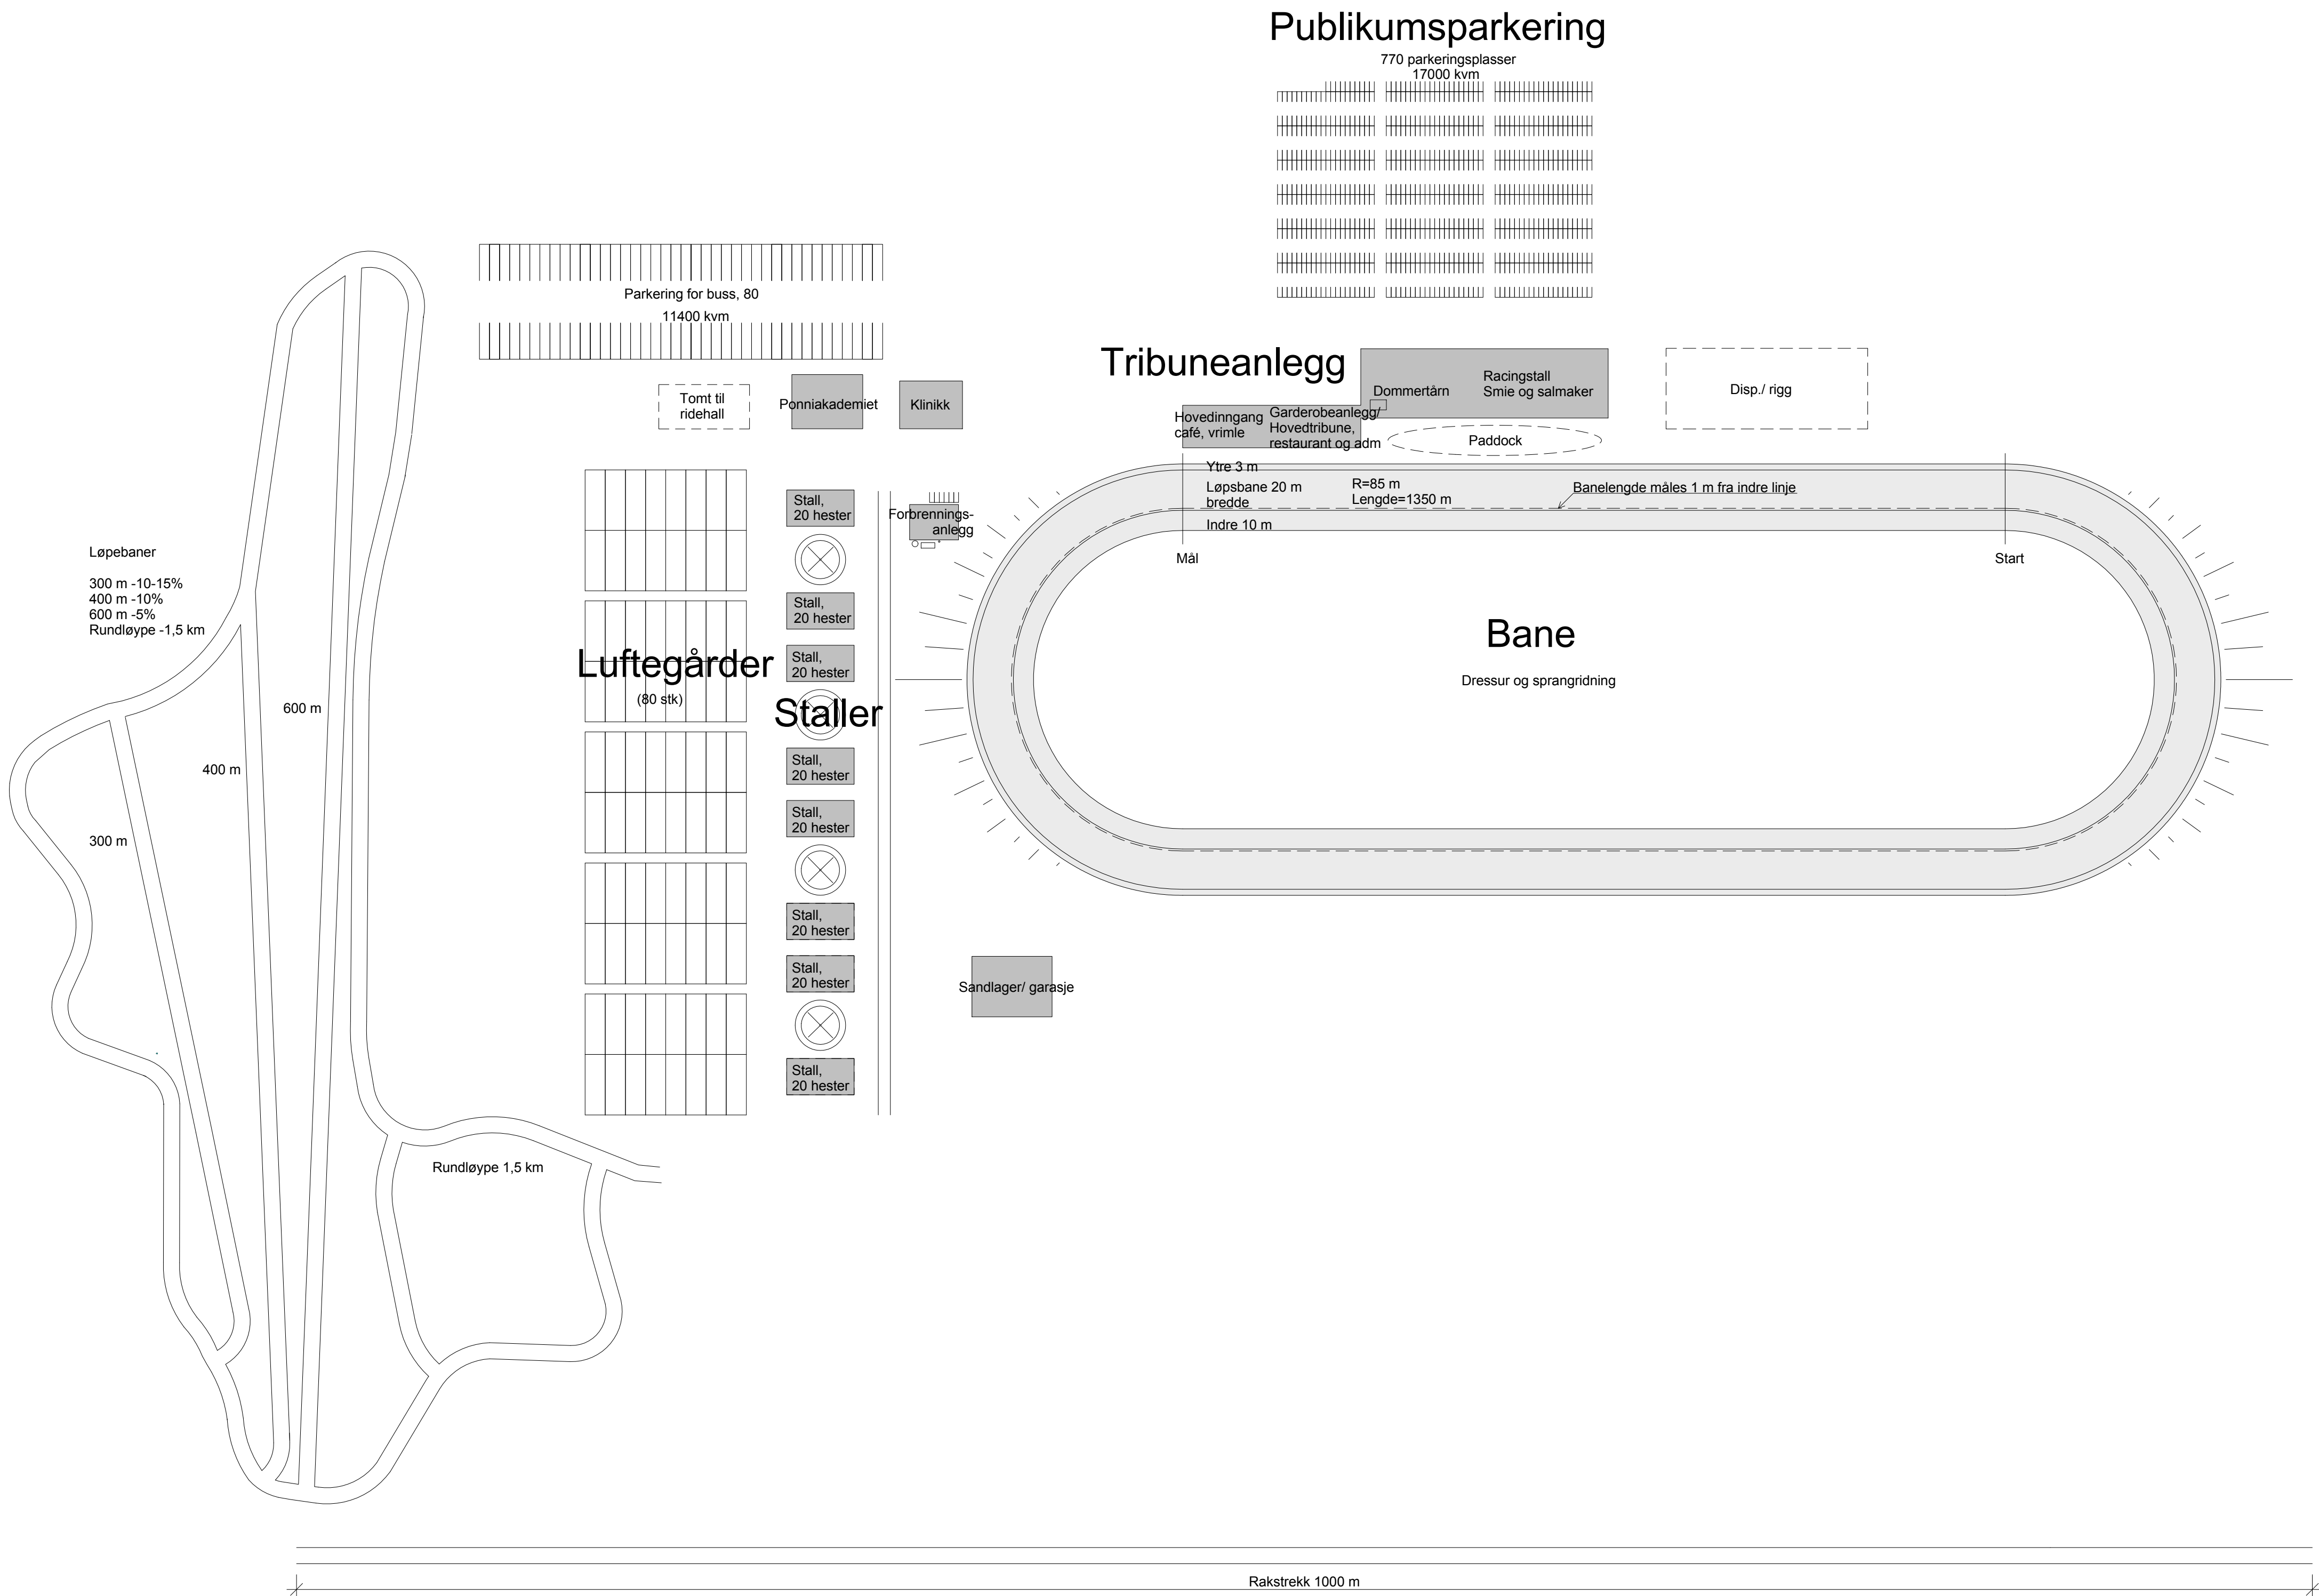

D	12.11.2014	Juster bygningsmasser	bmh	mp
C	07.11.2014	Juster planløsning	bmh	mp
B	05.11.2014	Juster situasjonsplan	bmh	mp
A	04.11.2014	Juster situasjonsplan	bmh	mp
Rev	Dato	Tekst	Tegn	Kont

Målestokk: 1:2000	Tegningen: A101	Rev.: D
----------------------	-----------------	------------

Oppdragsnavn: Leangen Trav			
Prosjekt: Travet Leangen			
Tegningsstatus: Skisseprosjekt			
Tegningsnavn: Optimal situasjonsplan			
Dato: 24/09/14	Tegnet av: BMH	Kontrollert av: MP	Prosjekt nr.: 14053
Målestokk: 1:2000	Tegningen: A101	Rev.: D	